

Verejná vyhláška

Táto písomnosť sa doručuje verejnou vyhláškou a vyvesí sa na dobu 15 dní na úradnej tabuli Obec Nováčany, Nováčany 144, 044 21 Šemša, Obec Malá Ida, Hlavná 11, 044 20 Malá Ida, Obec Šemša, Šemša 116, 044 21 Šemša, Obec Hodkovce, Hodkovce 2, 044 21 Šemša a spôsobom v mieste obvyklým. Za deň doručenia sa považuje 15. Deň vyvesenia písomnosti na úradnej tabuli v uvedených obciach.



Po uplynutí tejto lehoty a vyznačení dátumu vyvesenia a zvesenia je potrebné toto potvrdenie zaslať na Spoločný obecný úrad Beniakovce, Kmeťova 20, Košice


Vyvesené dňa: 23.4.2018

Zvesené dňa:

Pečiatka, podpis:



Pečiatka, podpis:

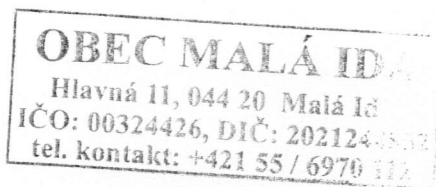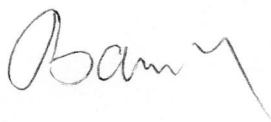

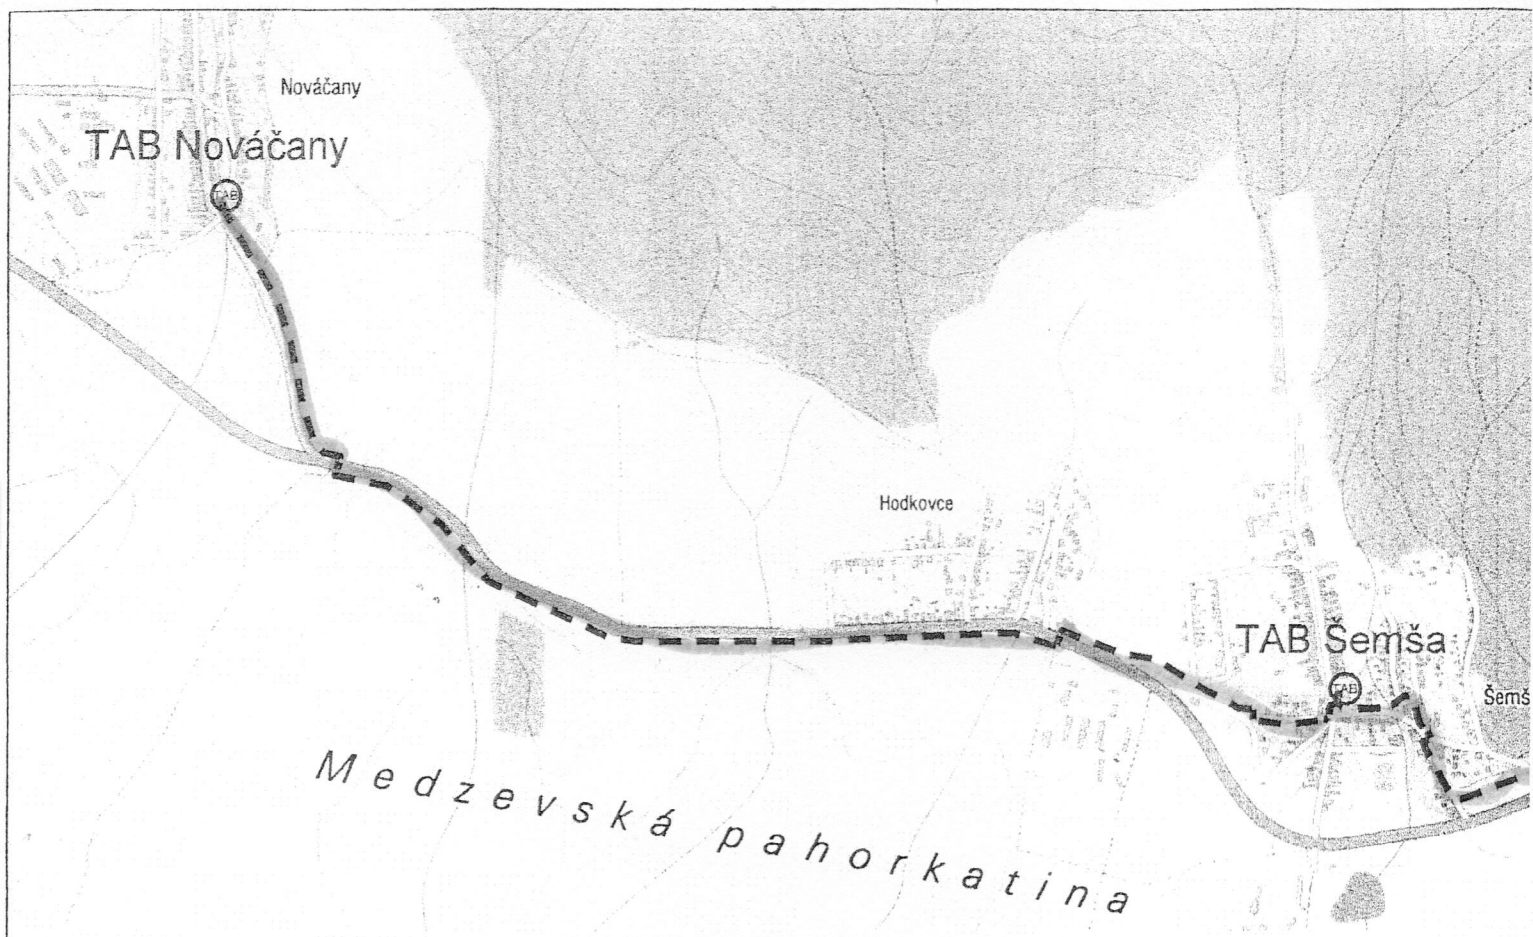

LEGENDA:

- — — — — Existujúce HDPE rúry
- — — — — Navrhovaná trasa úložného telekomunikačného kábla budovaná
v rámci stavby INS_KE_LORI_01_TRANSPORT_časť klastra Nováčany
a pripokládok k Transportu v rámci jednotlivých obcí
- TAB  TAB - transportný agregáčny bod
-  TO - telekomunikačný objekt - ústredňa
- 1MDS1  mikrotrubičková deliaca spojka

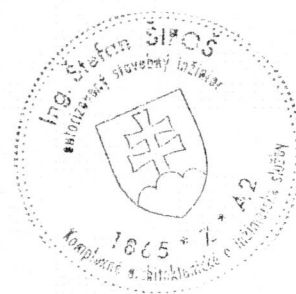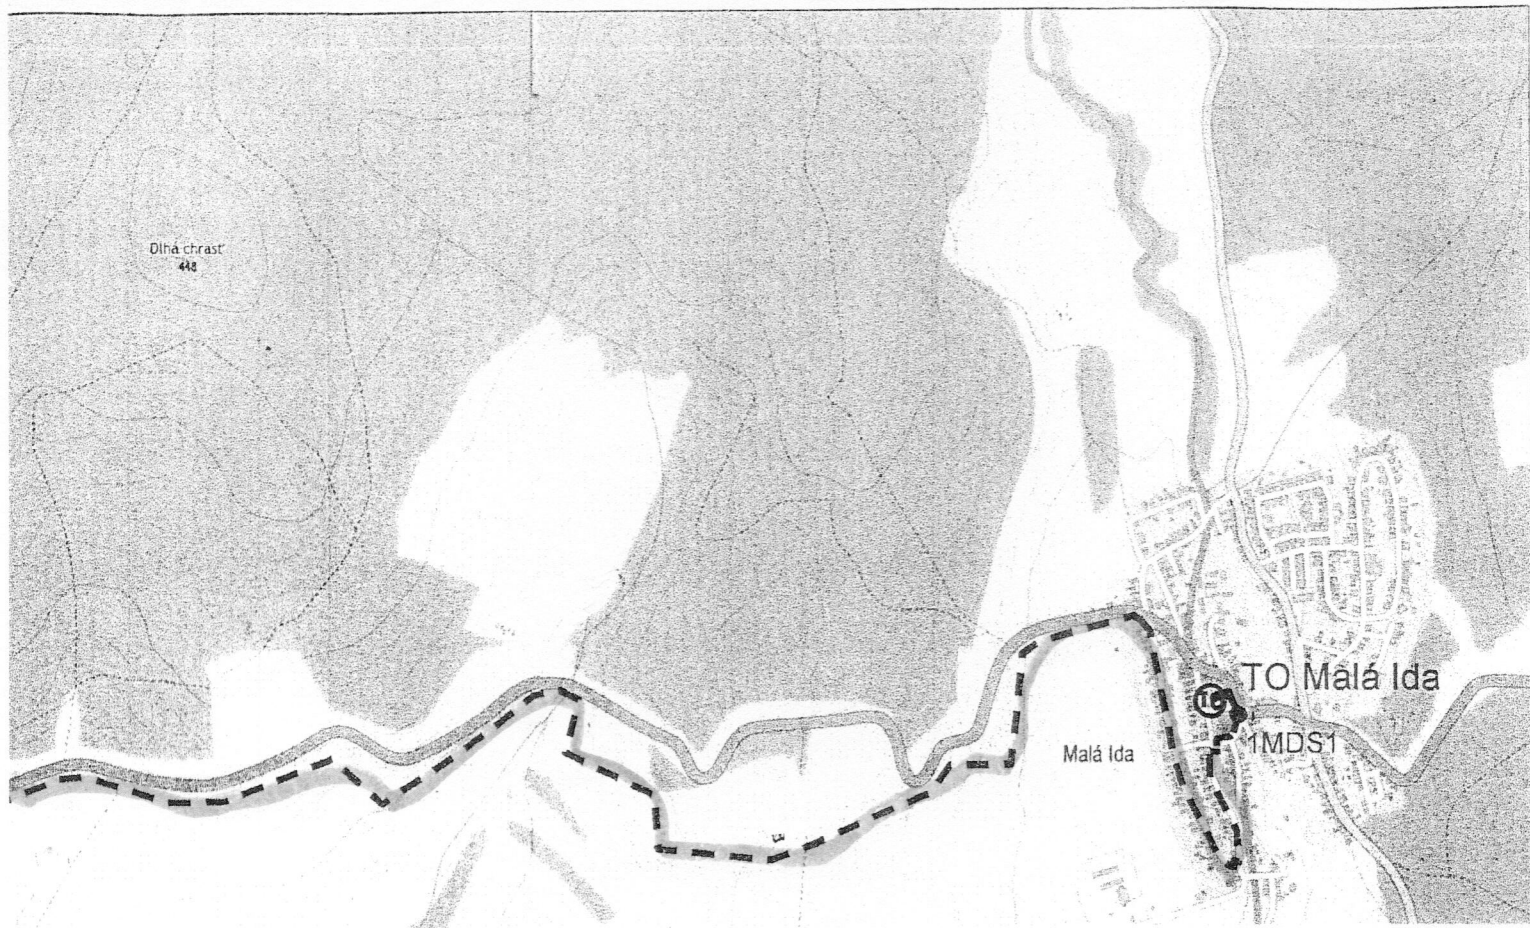

Kreslil :	Bc. D. Šipoš		 TELEKOMUNIK S.R.O. Projektová a inžinierska kancelária E-mail: telekomunik@telekomunik.sk	
Vypracoval :	Bc. D. Šipoš			
Kontroloval :	Ing. Š. Šipoš	<i>Šipoš</i>		
Zod. projektant :	Ing. Š. Šipoš	<i>Šipoš</i>		
Názov akcie :			Dátum : Október 2017	
INS_KE_LORI_01_TRANSPORT_časť klastra Nováčany			Stupeň : PS	Mierka :
Prehľadová mapa			Formát : A3	č. výkresu : 1 / a
Investor :	Slovak Telekom, a.s.		č. zákazky : Y-17-010/011.11.01	