



MAPOVÉ LISTY PRE VÝKRESY Č.3 - 6, 8 A 9

1. PRE VÝKRESY Č. 3.1.- 6.1.,8.1 a 9.1: JADROVÁ OBEC MALÁ IDA
2. PRE VÝKRESY Č. 3.2.- 6.2.,8.2 a 9.2: LOKALITA "GRÓFOV LES" (BÝVALÝ MUNIČÁK)
3. PRE VÝKRES Č. 3.3.- 6.3.,8.3 A 9.3: LOKALITY REKREAČNÝCH DOMOV "NAD LÚKAMI"

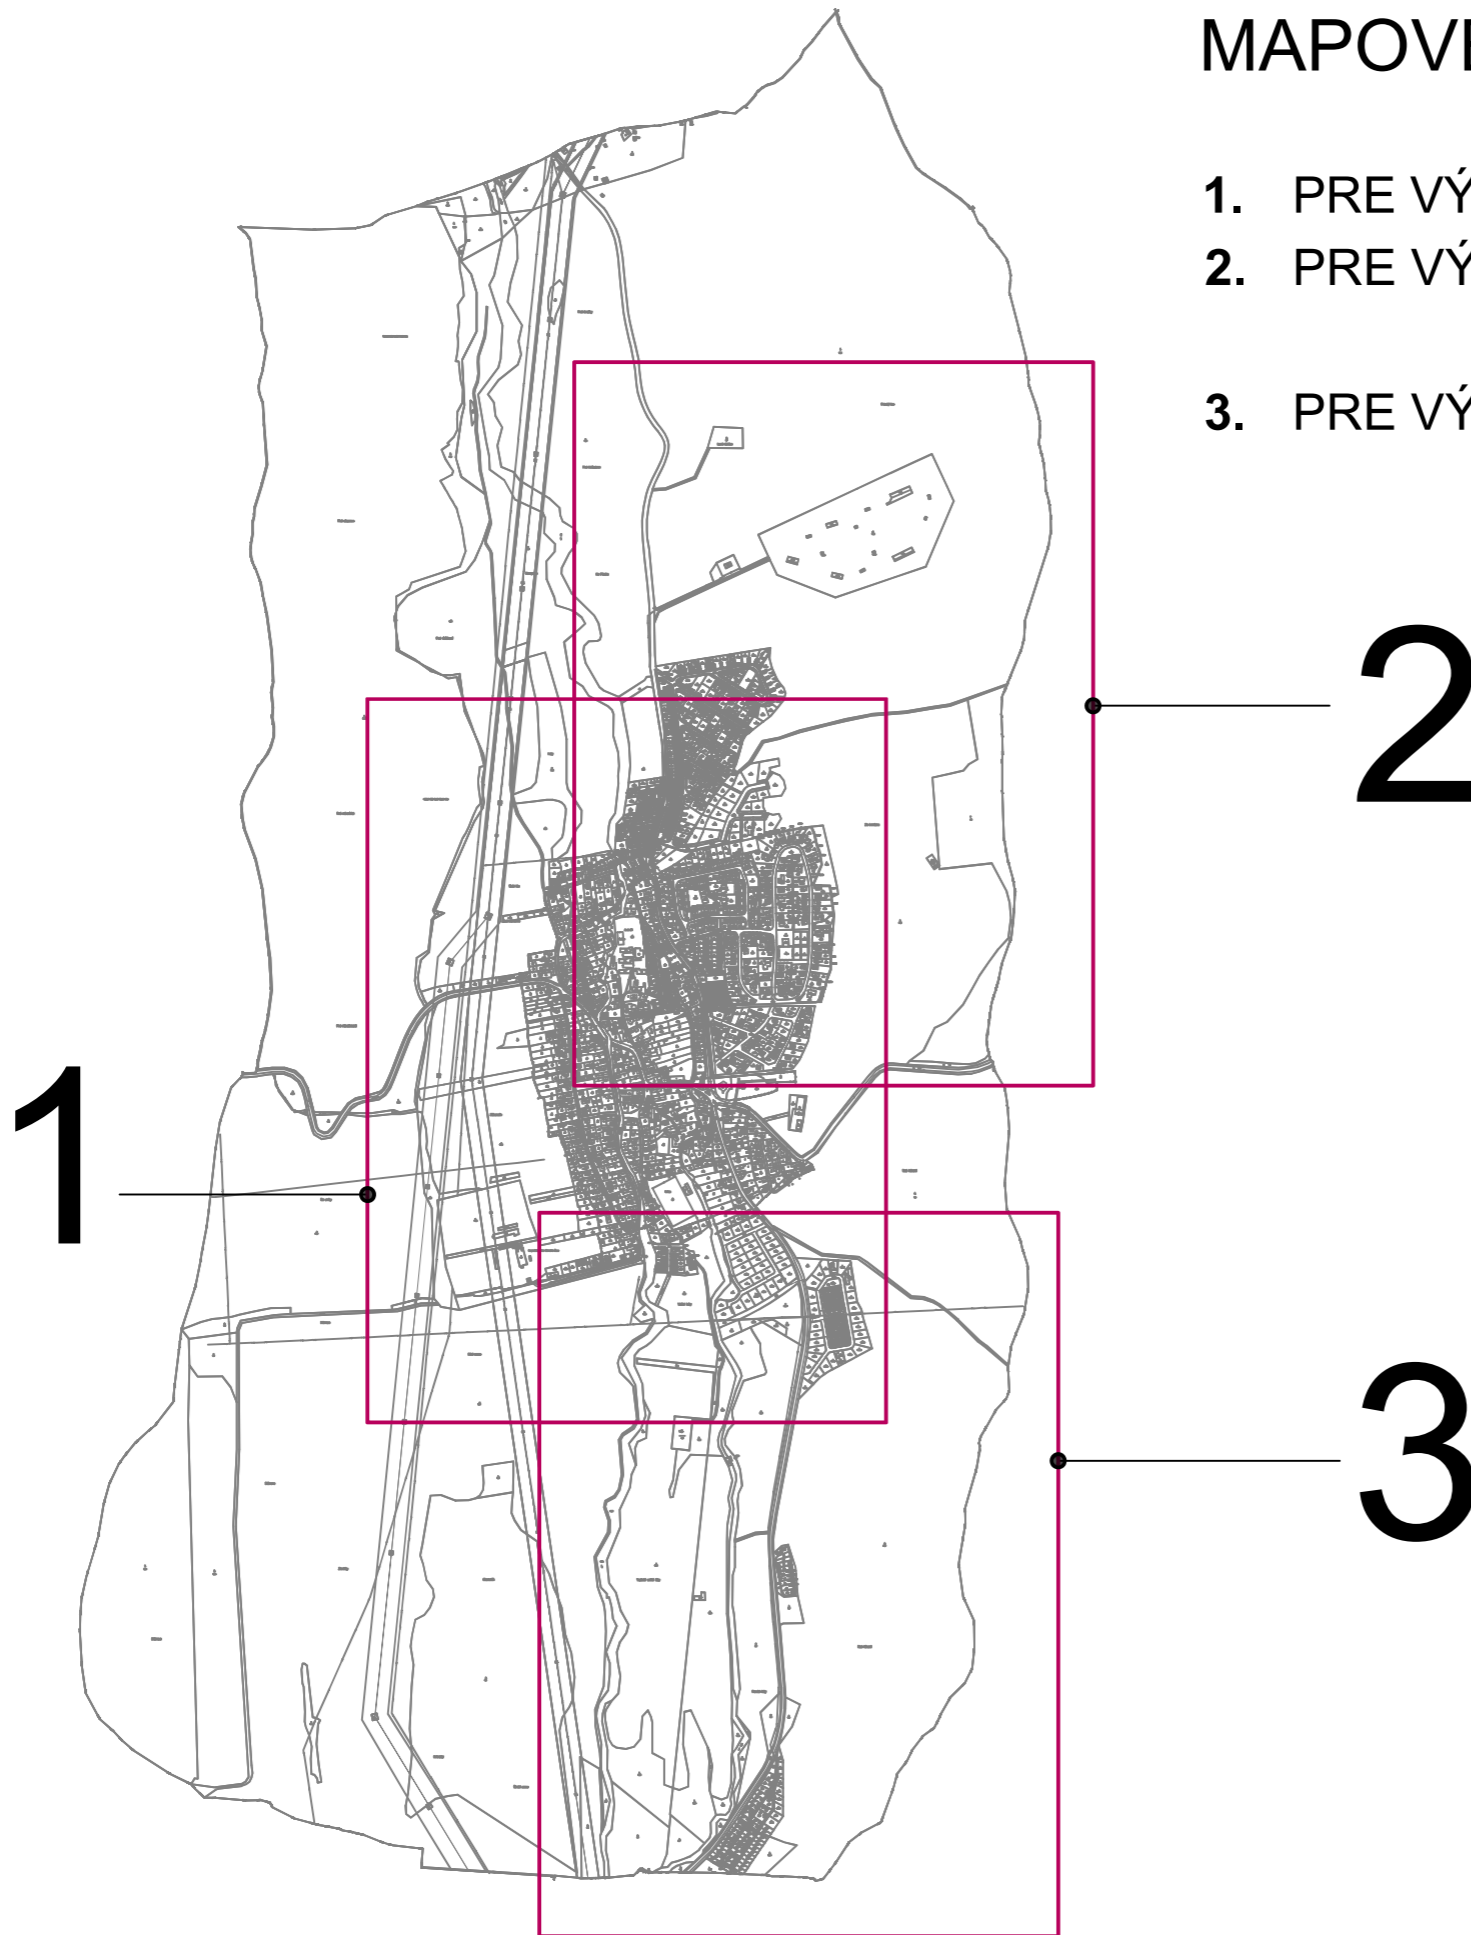

SCHVAĽOVACIA DOLOŽKA :

Označenie schvaľovacieho orgánu : Obecné zastupiteľstvo v obci Malá Ida
Číslo uznesenia a dátum schválenia :
Číslo VZN obce, ktorým sa vyhlasuje záväzná časť ÚPN-O :
Oprávnená osoba : PaedDr. Jana Kallová, starostka obce.....

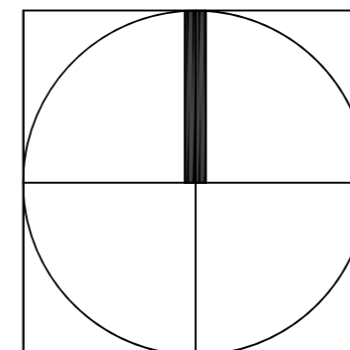

ZMENY A DOPLNKY Č. 3/2022 ÚZEMNÉHO PLÁNU OBCE MALÁ IDA	
OBJEDNÁVATEĽ :	Obec Malá Ida
ZODPOVEDNÝ PROJEKTANT :	Ing. arch Mariana Šimková, REVITAL PROJECT
ODBORNÍ PROJEKTANTI A KONZULTANTI :	Ing. Marián Pekarovič, Ing. Július Furmaník, Ing. Jaroslav Lipták, Ing. Michal Nagy
FORMÁT:	2 x A4
DÁTUM :	máj 2025
SCHÉMA MAPOVÝCH LISTOV PRE VÝKRESY Č. 3 - 6, 8 A 9	