


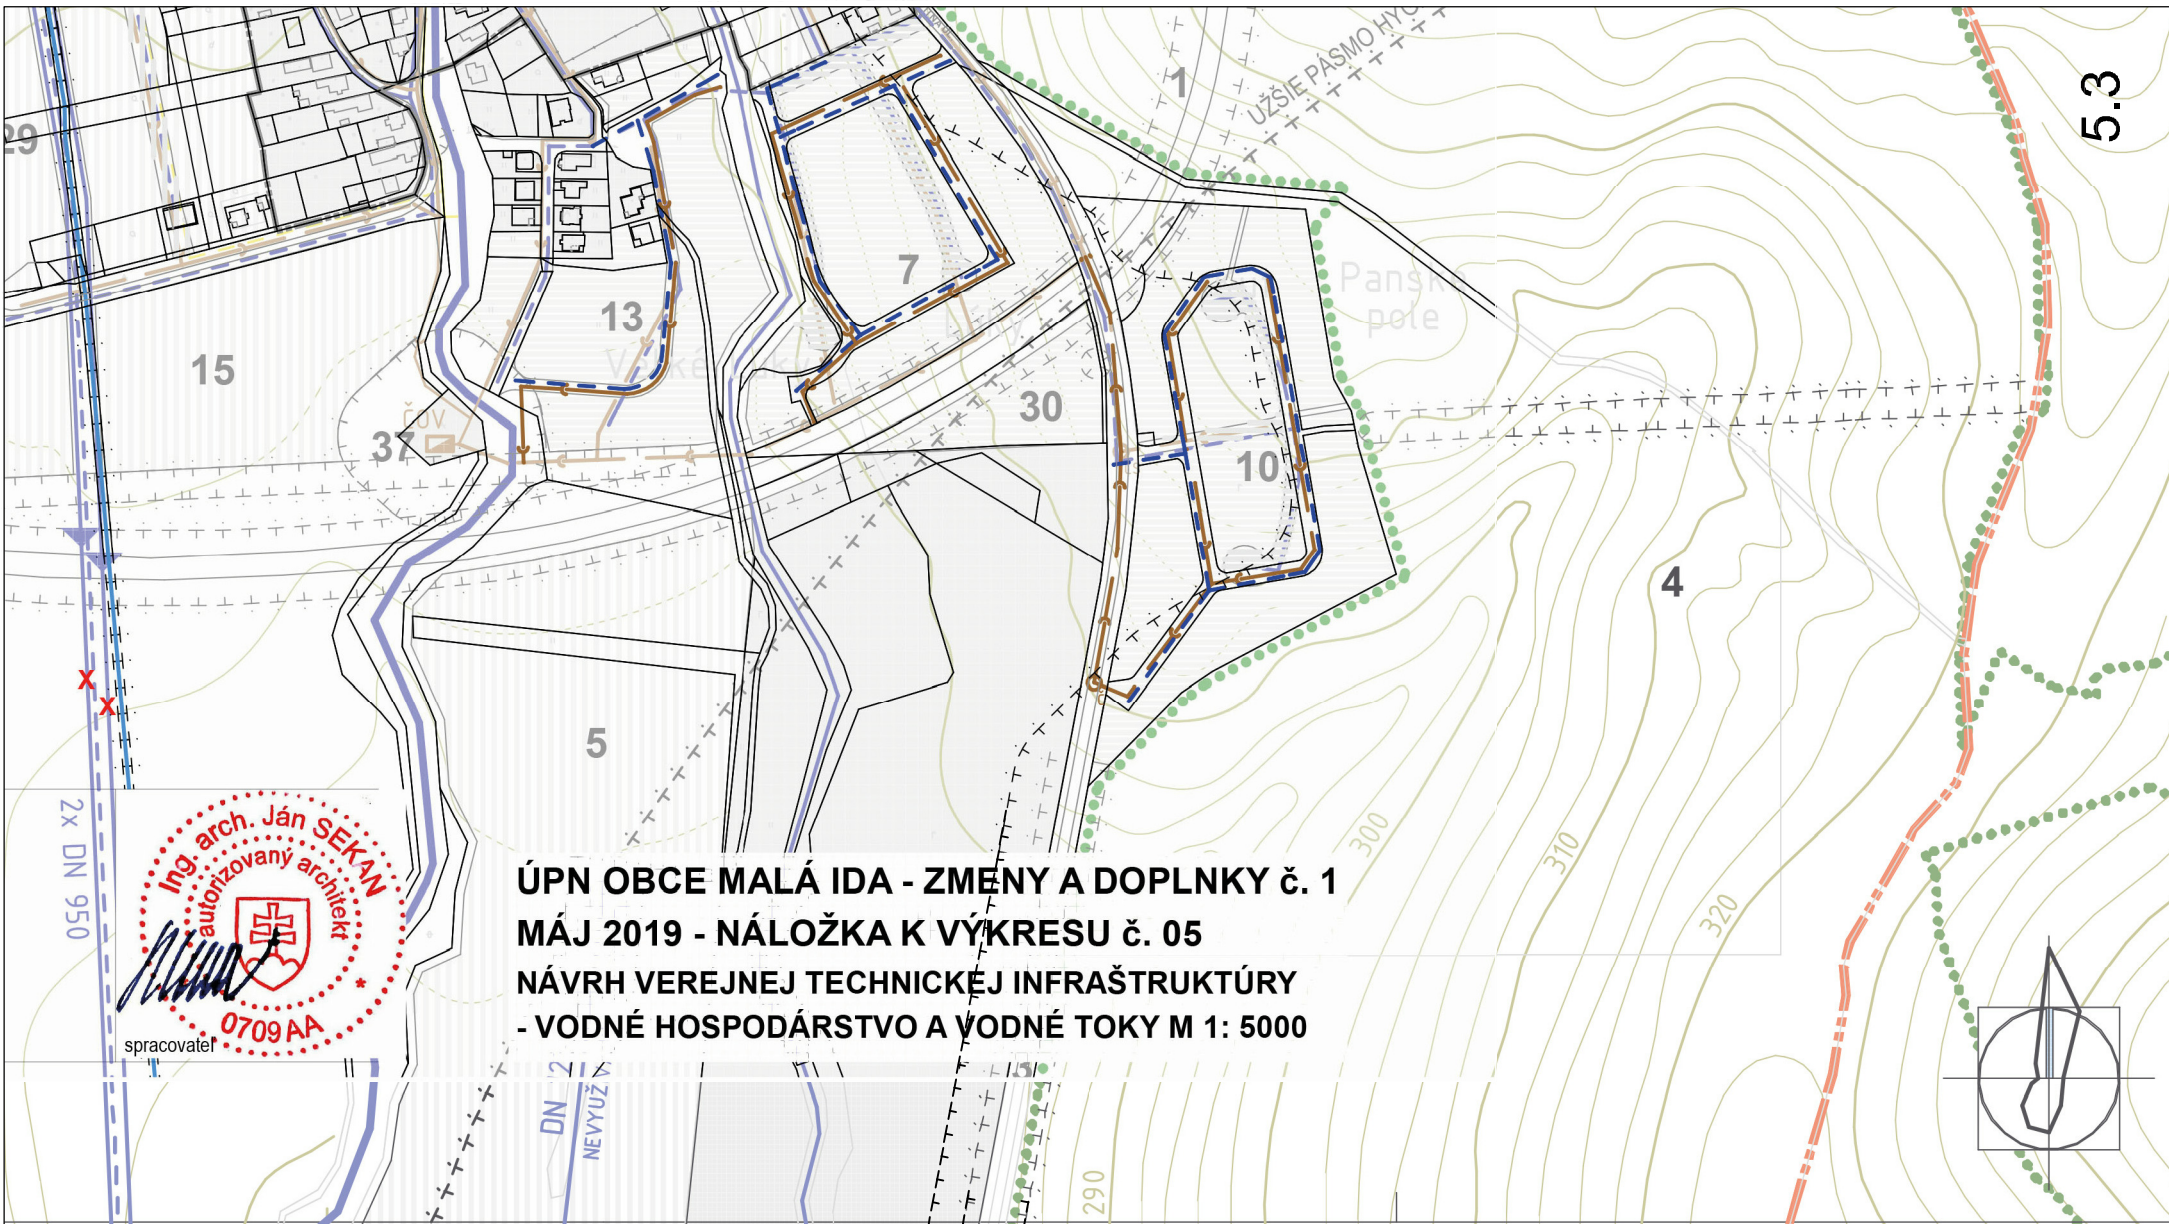

**ÚPN OBCE MALÁ IDA - ZMENY A DOPLNKY č. 1**  
**MÁJ 2019 - NÁLOŽKA K VÝKRESU č. 05**  
**NÁVRH VEREJNEJ TECHNICKÉJ INFRAŠTRUKTÚRY**  
**- VODNÉ HOSPODÁRSTVO A VODNÉ TOKY M 1: 5000**

