



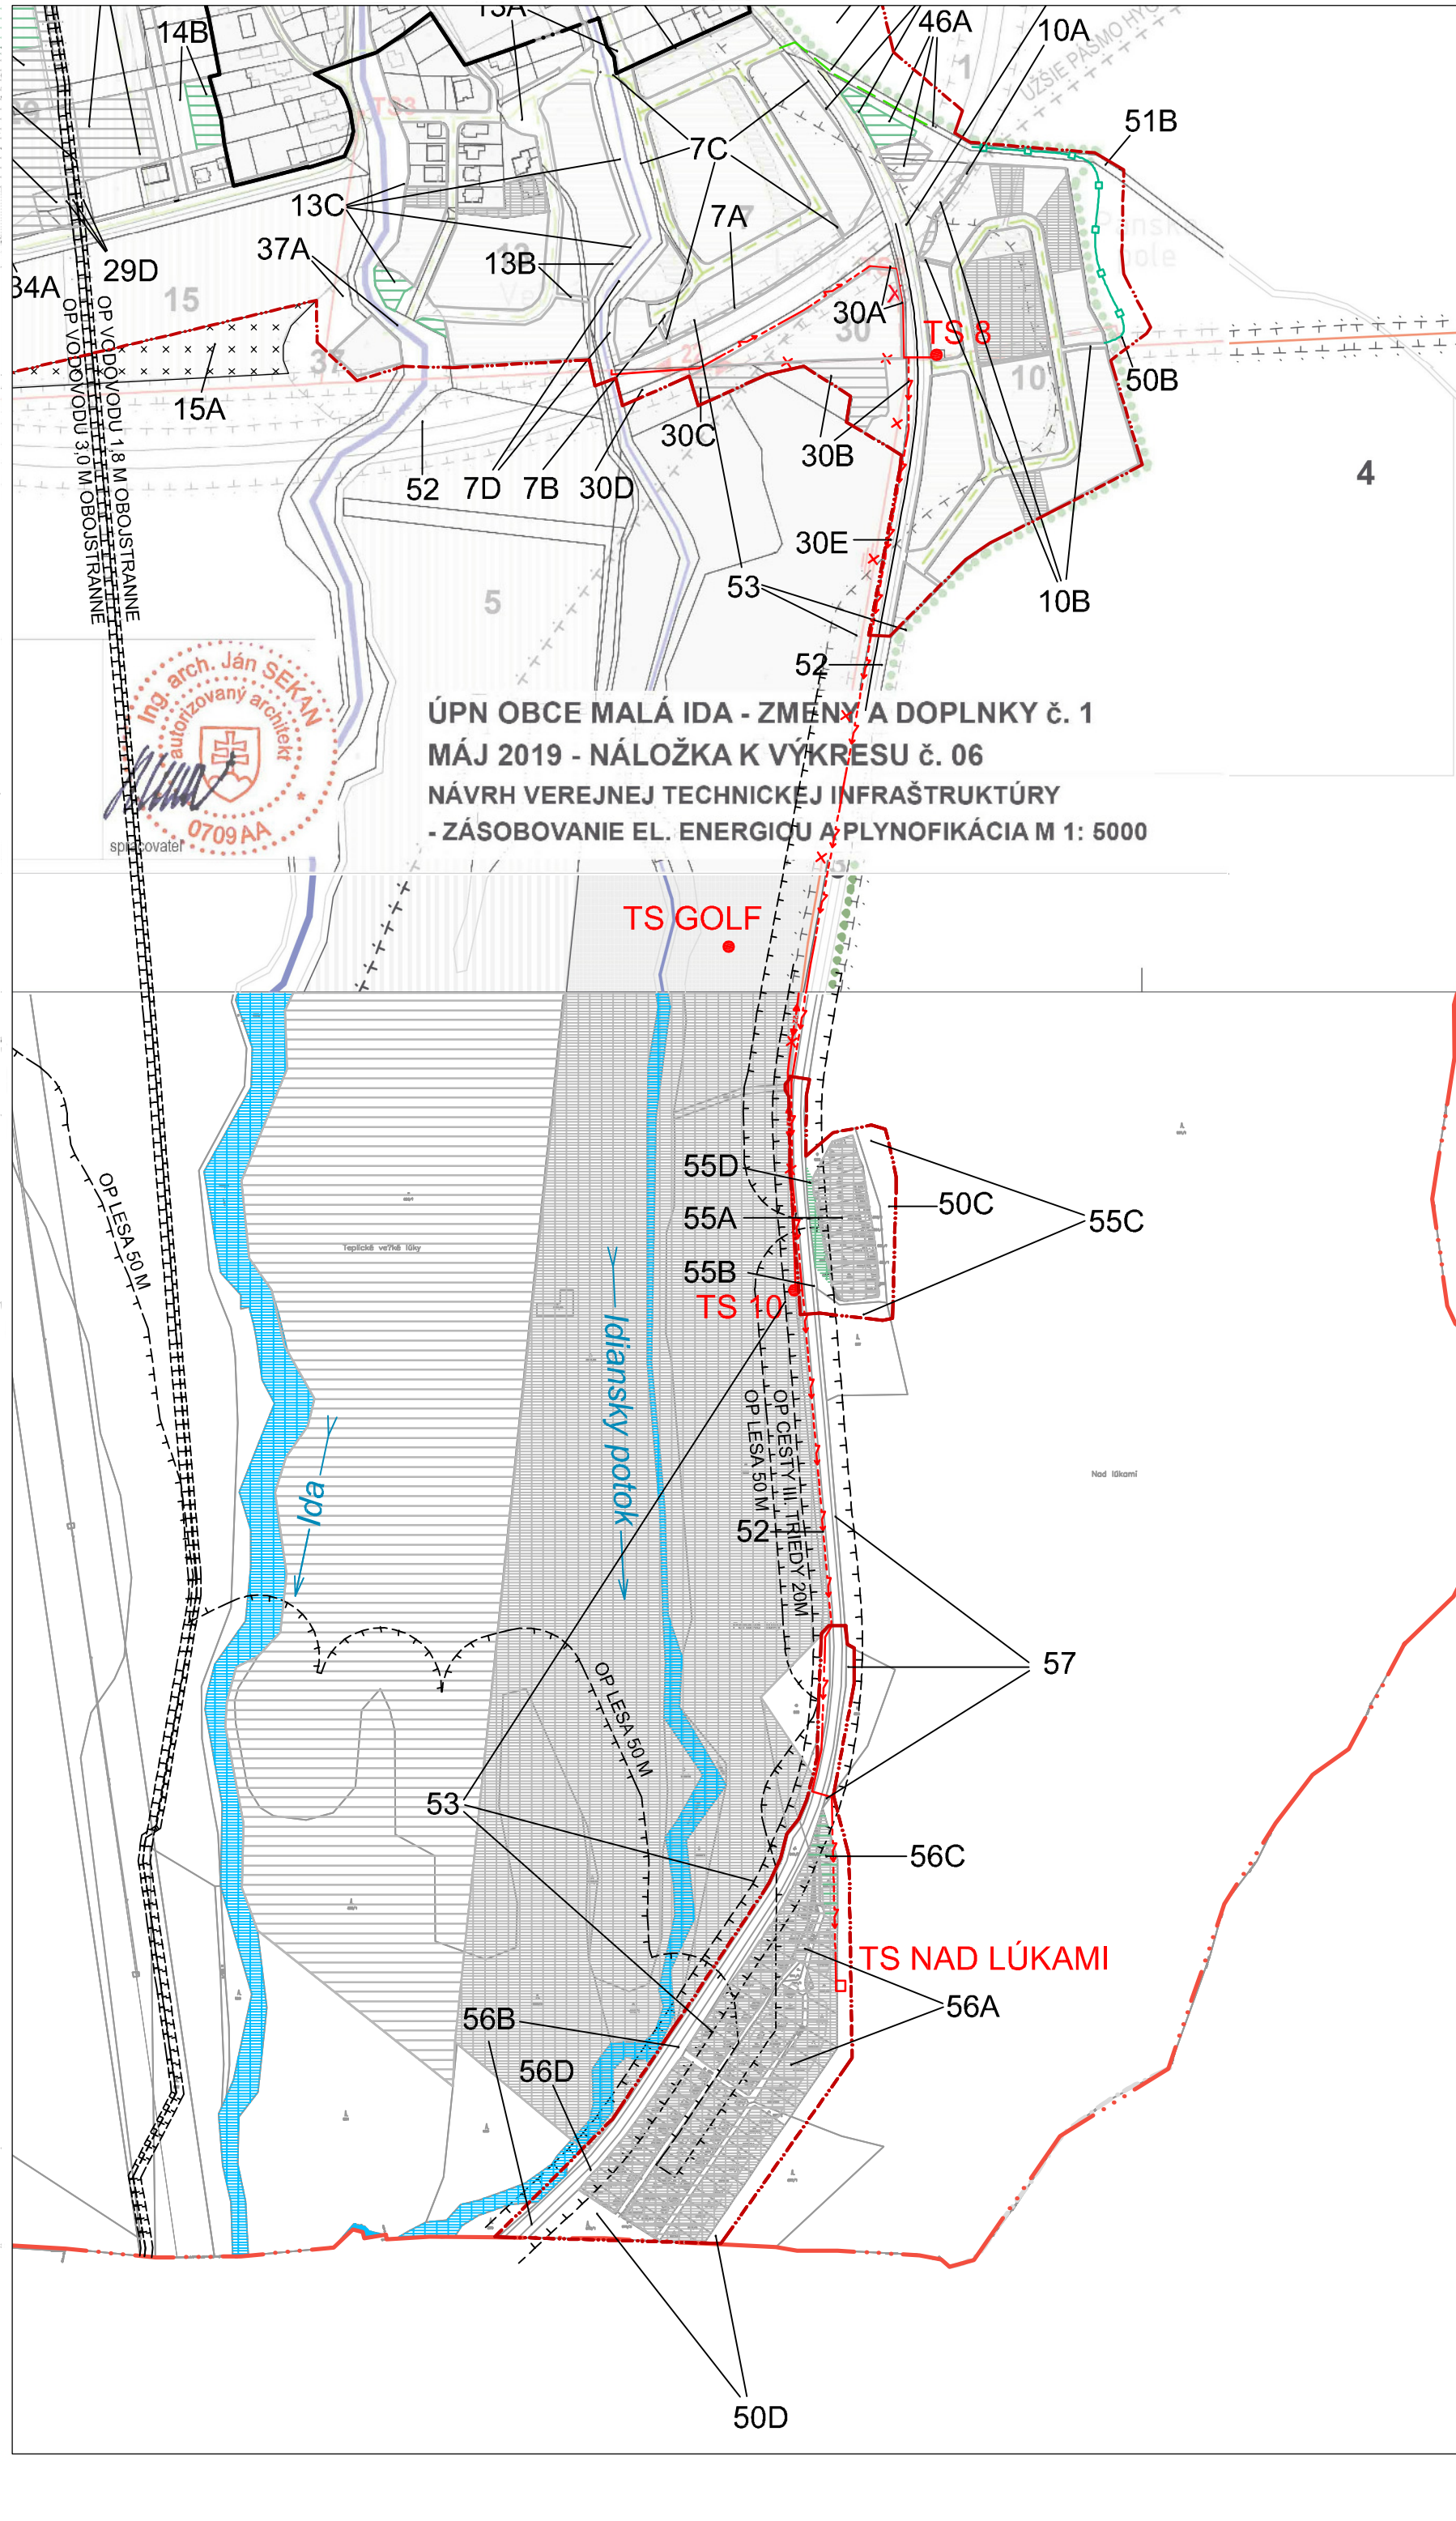

ÚPN OBCE MALÁ IDA - ZMENY A DOPLNKY č. 1
MÁJ 2019 - NÁLOŽKA K VÝKRESU č. 06
NÁVRH VEREJNEJ TECHNICKÉJ INFRAŠTRUKTÚRY
- ZÁSOBOVANIE EL. ENERGIOU A PLYNOFIKÁCIA M 1: 5000

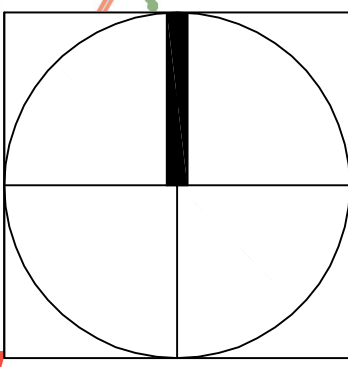

ZMENY A DOPLNKY č. 3/2022 ÚZEMNÉHO PLÁNU OBCE MALÁ IDA	
OBJEDNÁVATEĽ :	Obec Malá Ida
ZODPOVEDNÝ PROJEKTANT :	Ing. arch. Mariana Šímková, REVITAL PROJECT
ODBORNÍ PROJEKTANTI :	Ing. Marián Pekarovič, Ing. Július Furmaník,
A KONZULTANTI :	Ing. Jaroslav Lipták, Ing. Michal Nagy
MIERKA :	1 : 5 000
DÁTUM :	január 2024
NÁVRH VEREJNEJ TECHNICKÉJ INFRAŠTRUKTÚRY ZÁSOBOVANIE ELEKTRICKOU ENERGIOU A PLYNOM	
VÝKRES č. :	6.3