



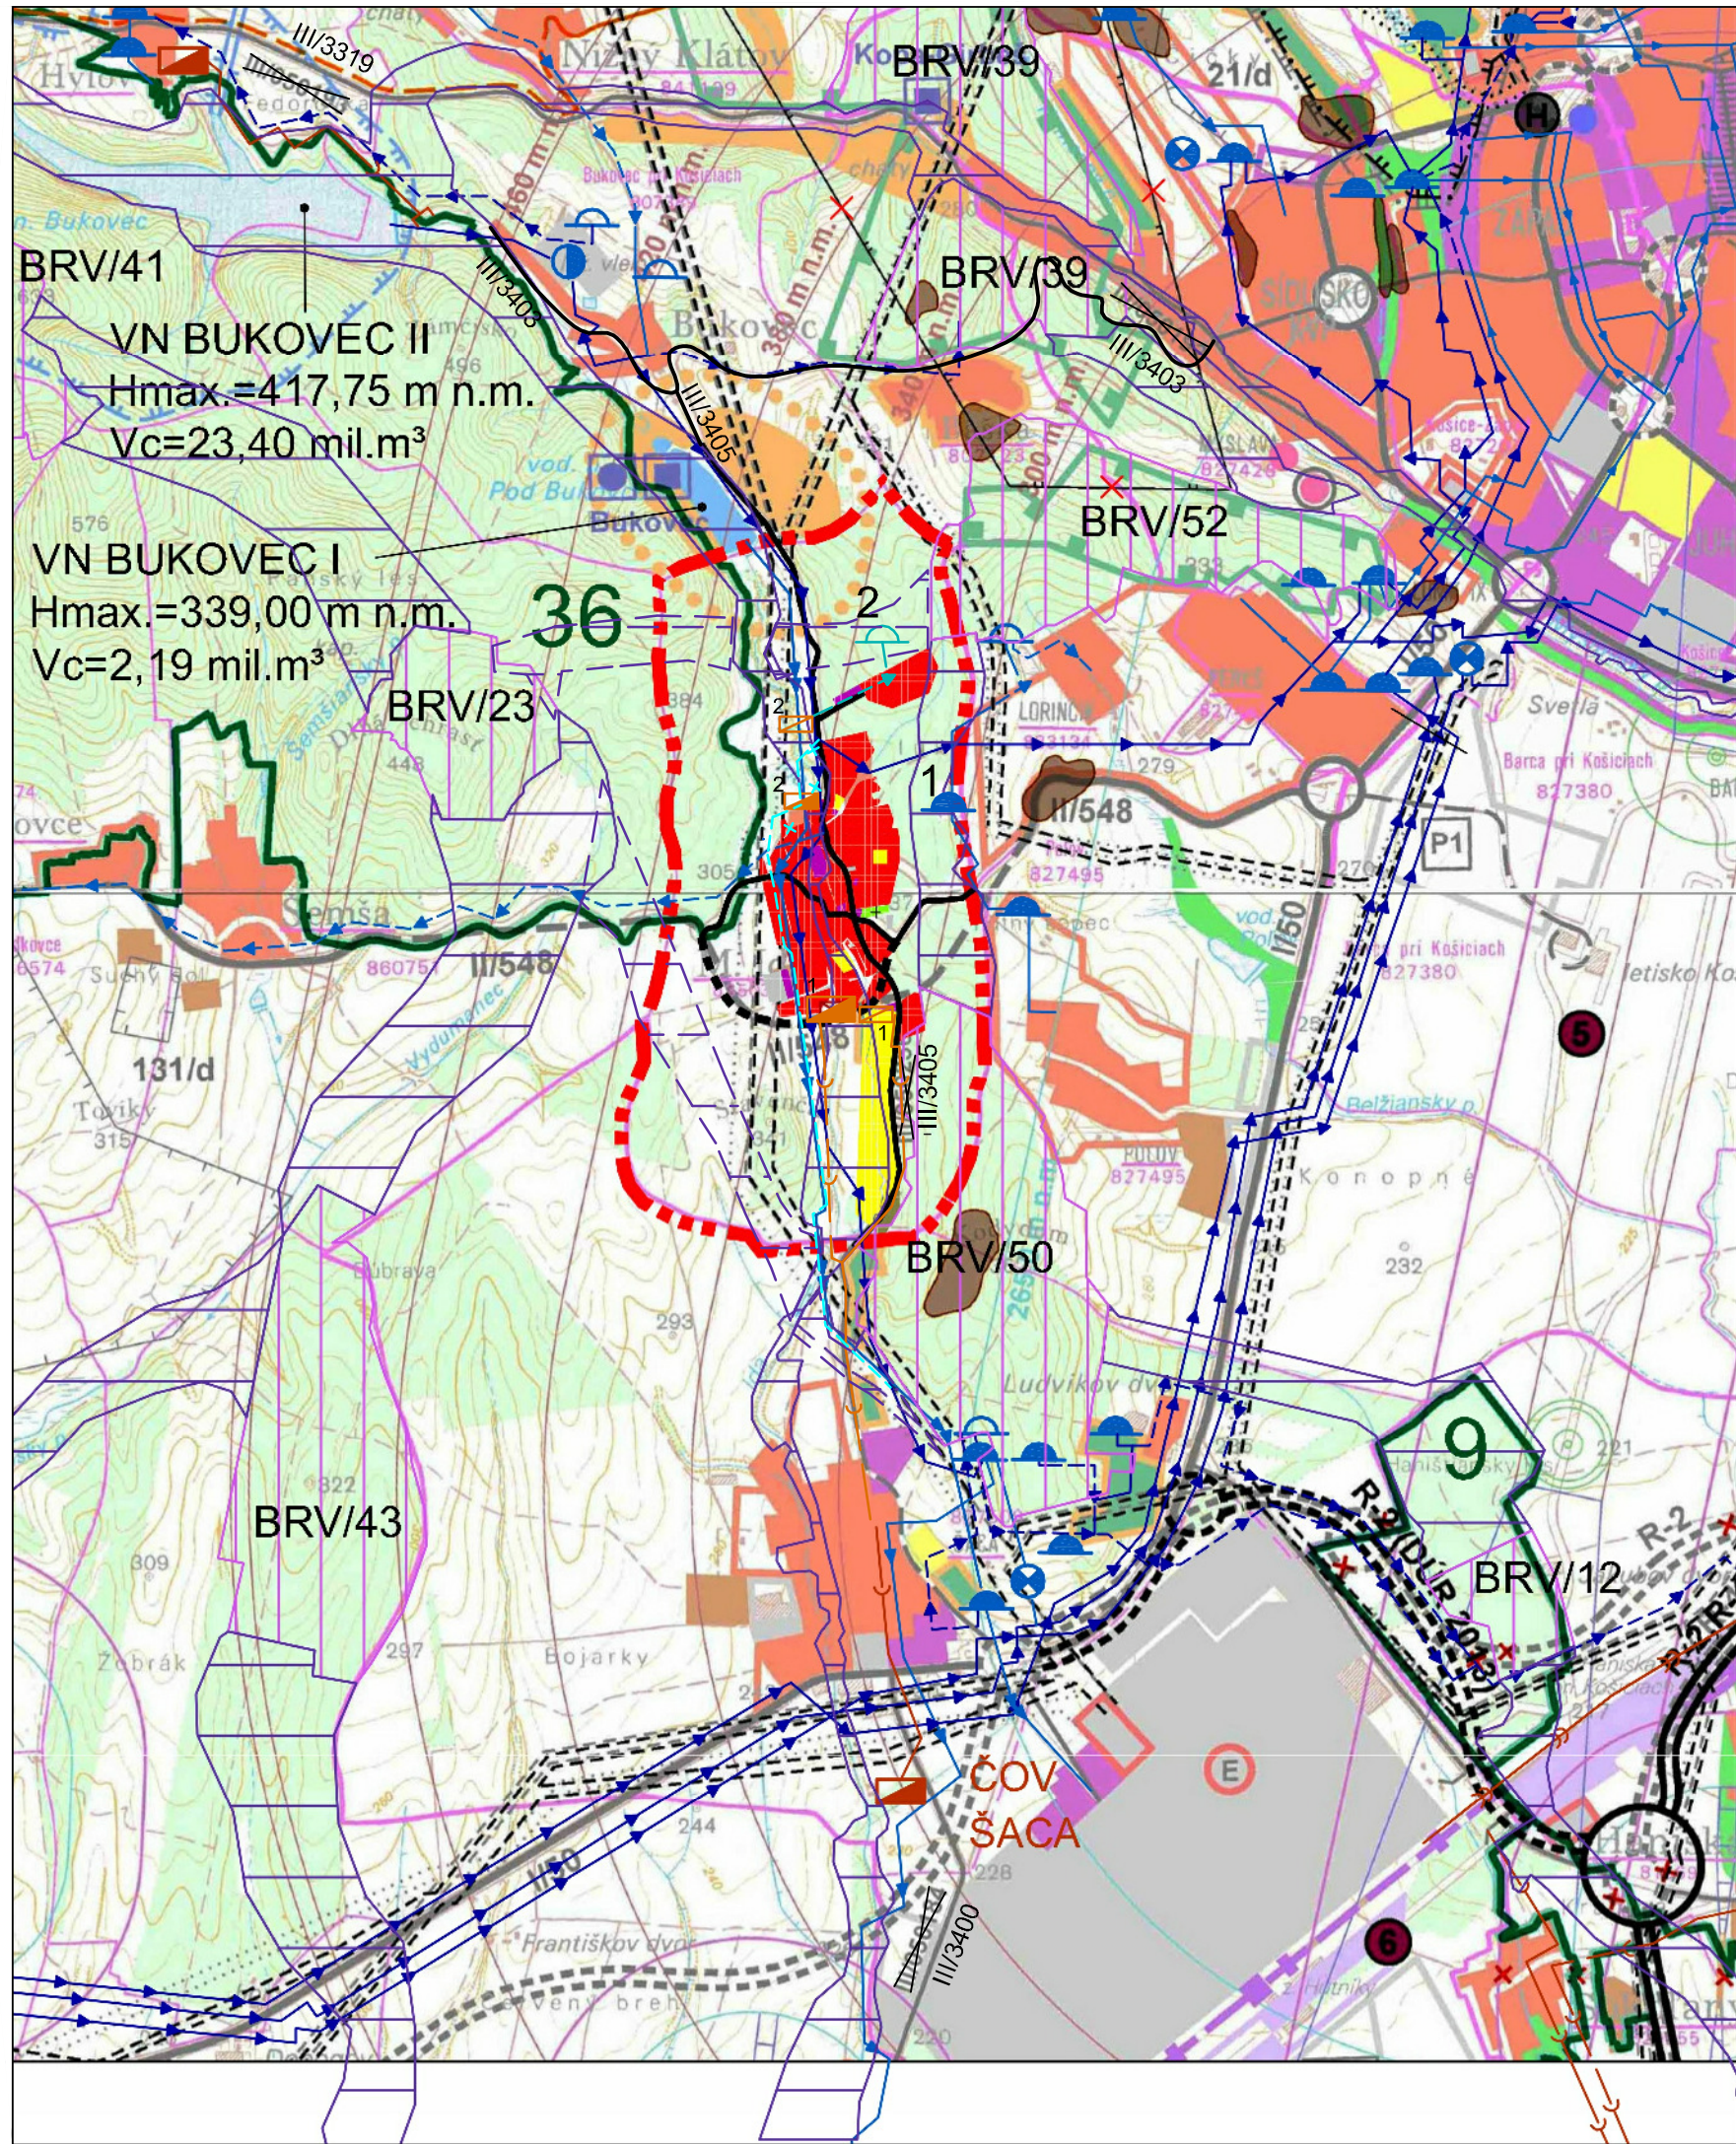

LEGENDA VÝKRESU Č.1 SA NACHÁDZA VO VÝKRESE Č.L1

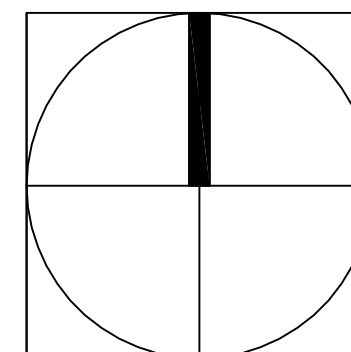

ZMENY A DOPLNKY Č. 3/2022 ÚZEMNÉHO PLÁNU OBCE MALÁ IDA		
OBJEDNÁVATEĽ :	Obec Malá Ida	
ZODPOVEDNÝ PROJEKTANT :	Ing. arch Mariana Šimková, REVITAL PROJECT	
ODBORNÍ PROJEKTANTI A KONZULTANTI :	Ing. Marián Pekarovič, Ing. Július Furmaník, Ing. Jaroslav Lipták, Ing. Michal Nagy	
MIERKA: 1 : 50 000	FORMÁT: 2 x A4	DÁTUM : január 2024
ŠIRŠIE VZŤAHY A NÁVRH ZÁUJMOVÉHO ÚZEMIA		VÝKRES Č. 1