



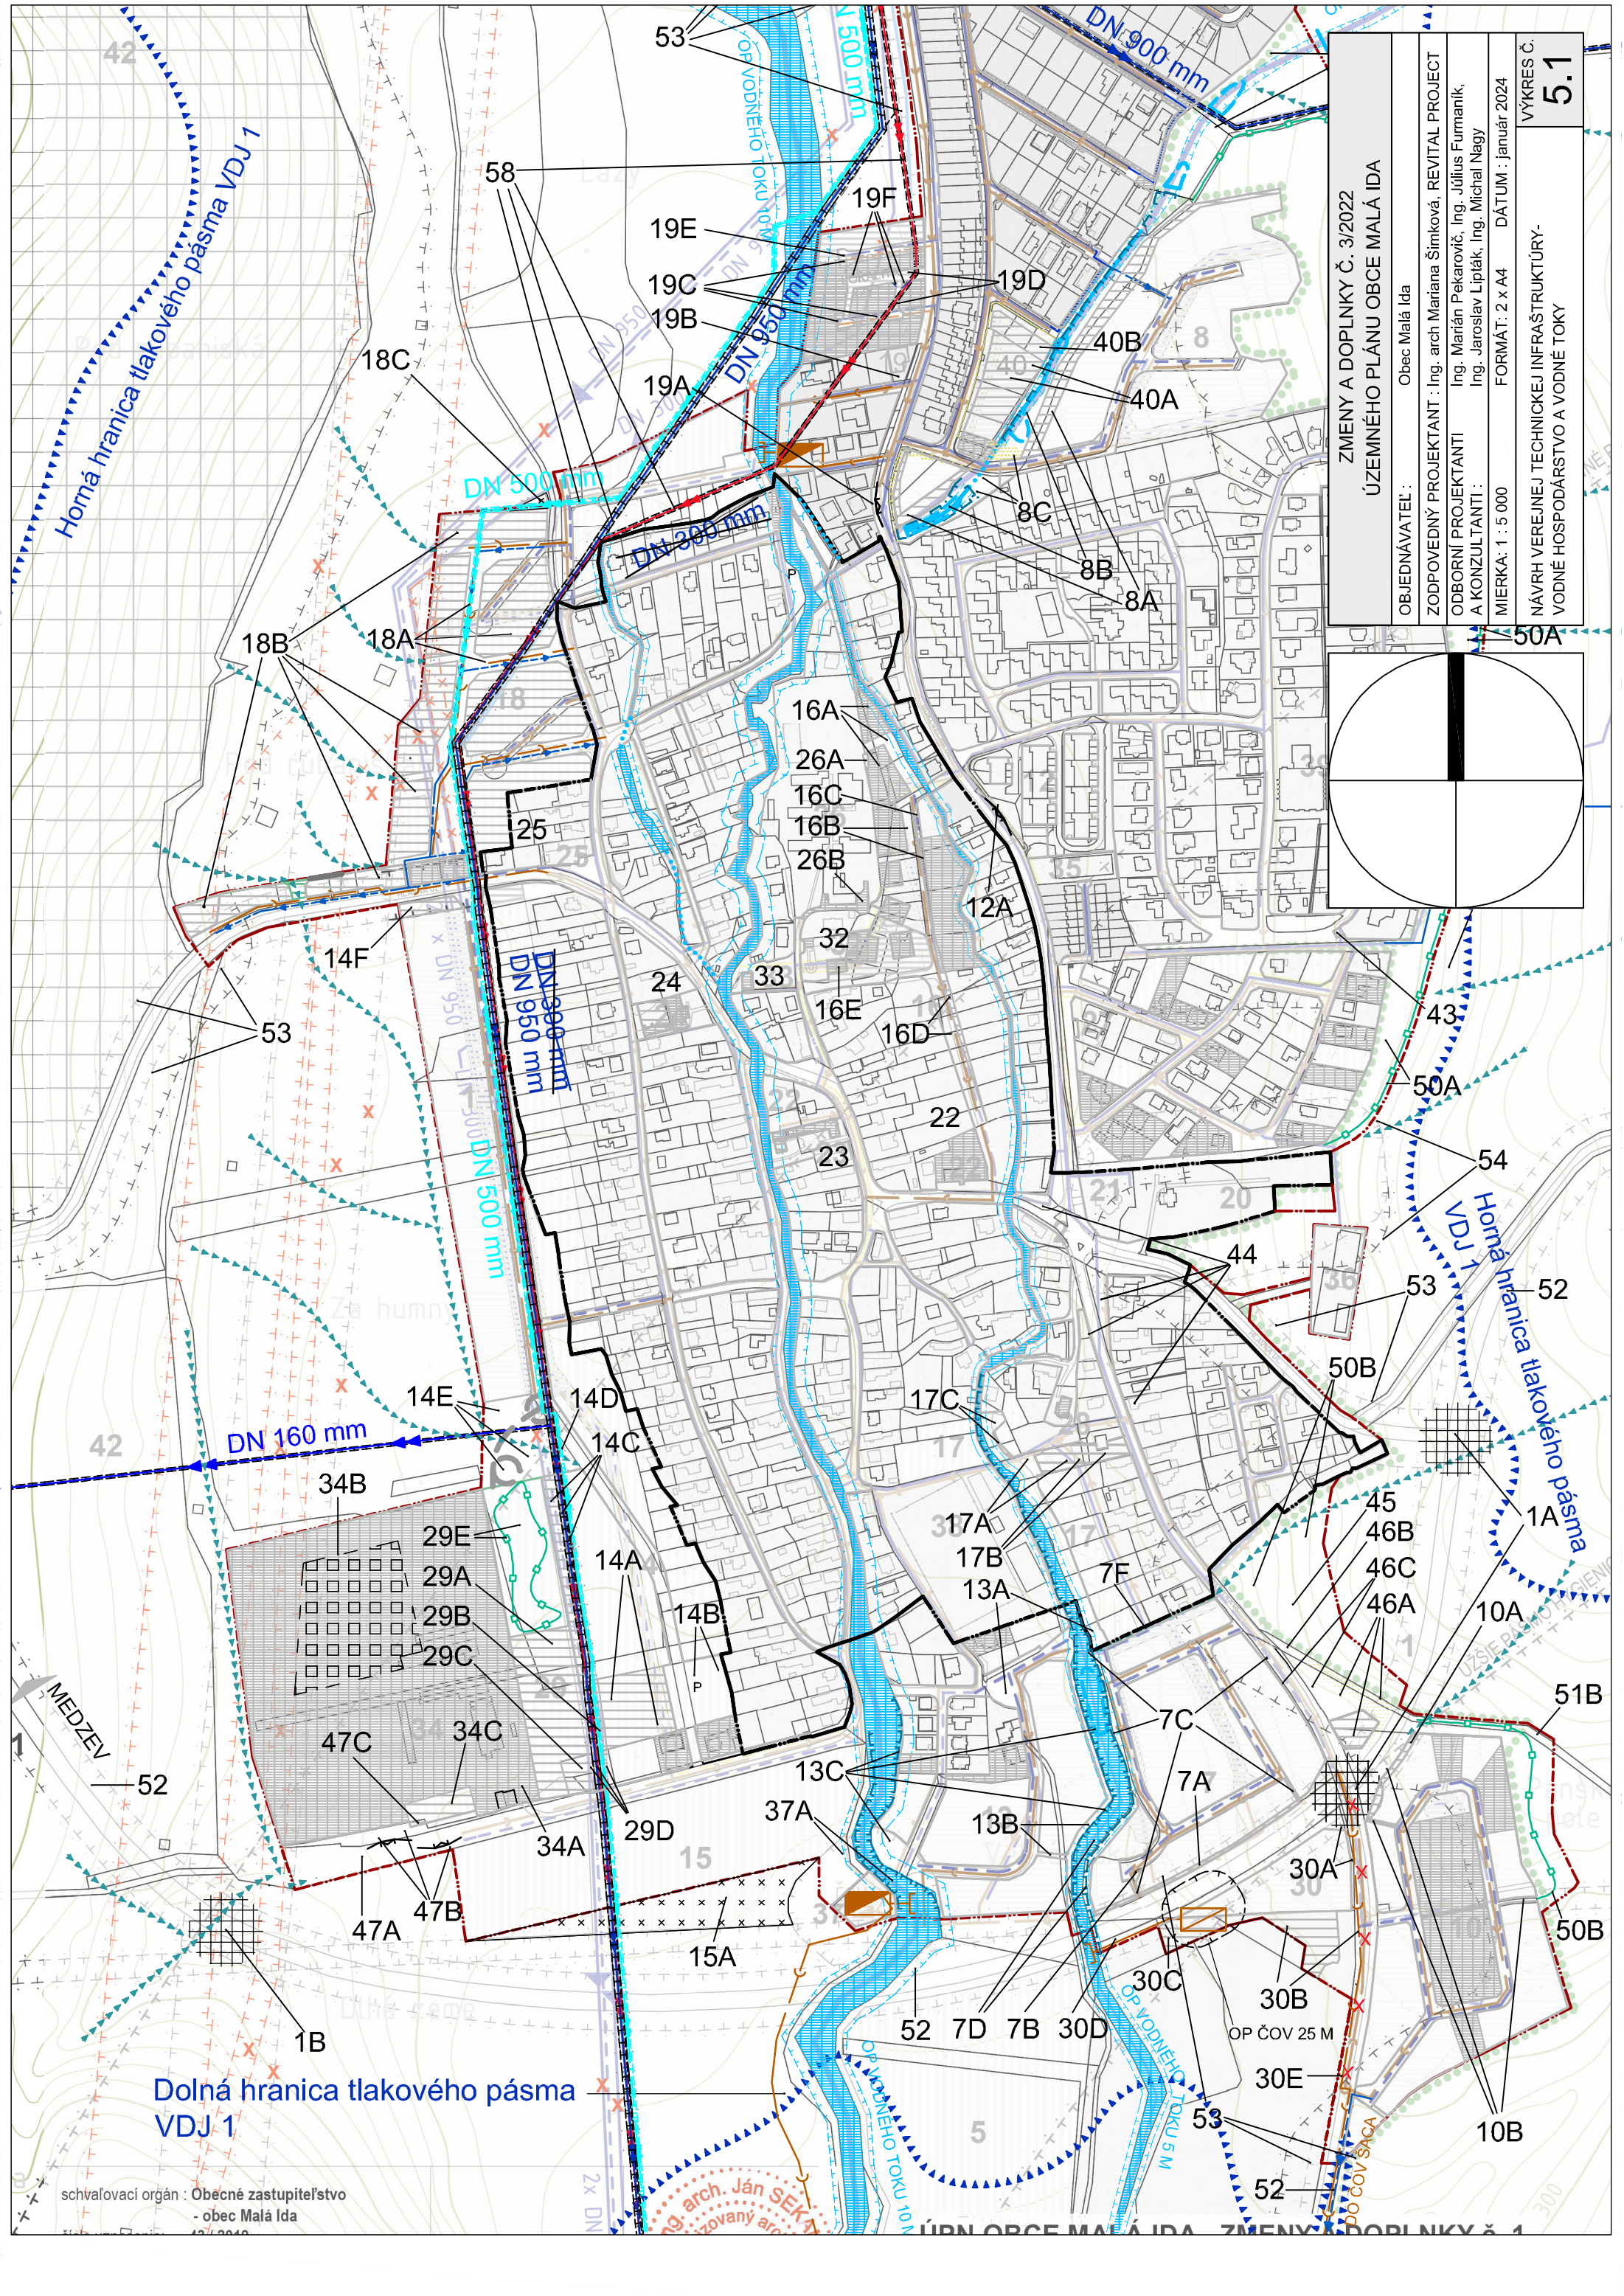

ZMENY A DOPLNKY Č. 3/2022 ÚZEMNÉHO PLÁNU OBCE MALÁ IDA	
OBJEDNÁVATEĽ :	Obec Malá Ida
ZODPOVEDNÝ PROJEKTANT :	Ing. arch. Mariana Šimková, REVITAL PROJECT
ODBORNÍ PROJEKTANTI :	Ing. Marián Pekarovič, Ing. Július Furmaník,
A KONZULTANTI :	Ing. Jaroslav Lipták, Ing. Michal Nagy
MIERKA :	1 : 5 000
FORMÁT :	2 x A4
DÁTUM :	január 2024
VÝKRES Č. :	5.1
NÁVRH VEREJNEJ TECHNICKEJ INFRAŠTRUKTÚRY - VODNÉ HOSPODÁRSTVO A VODNÉ TOKY	

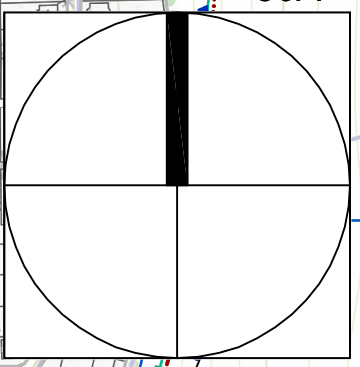

schvaľovací orgán : Obecné zastupiteľstvo
- obec Malá Ida