


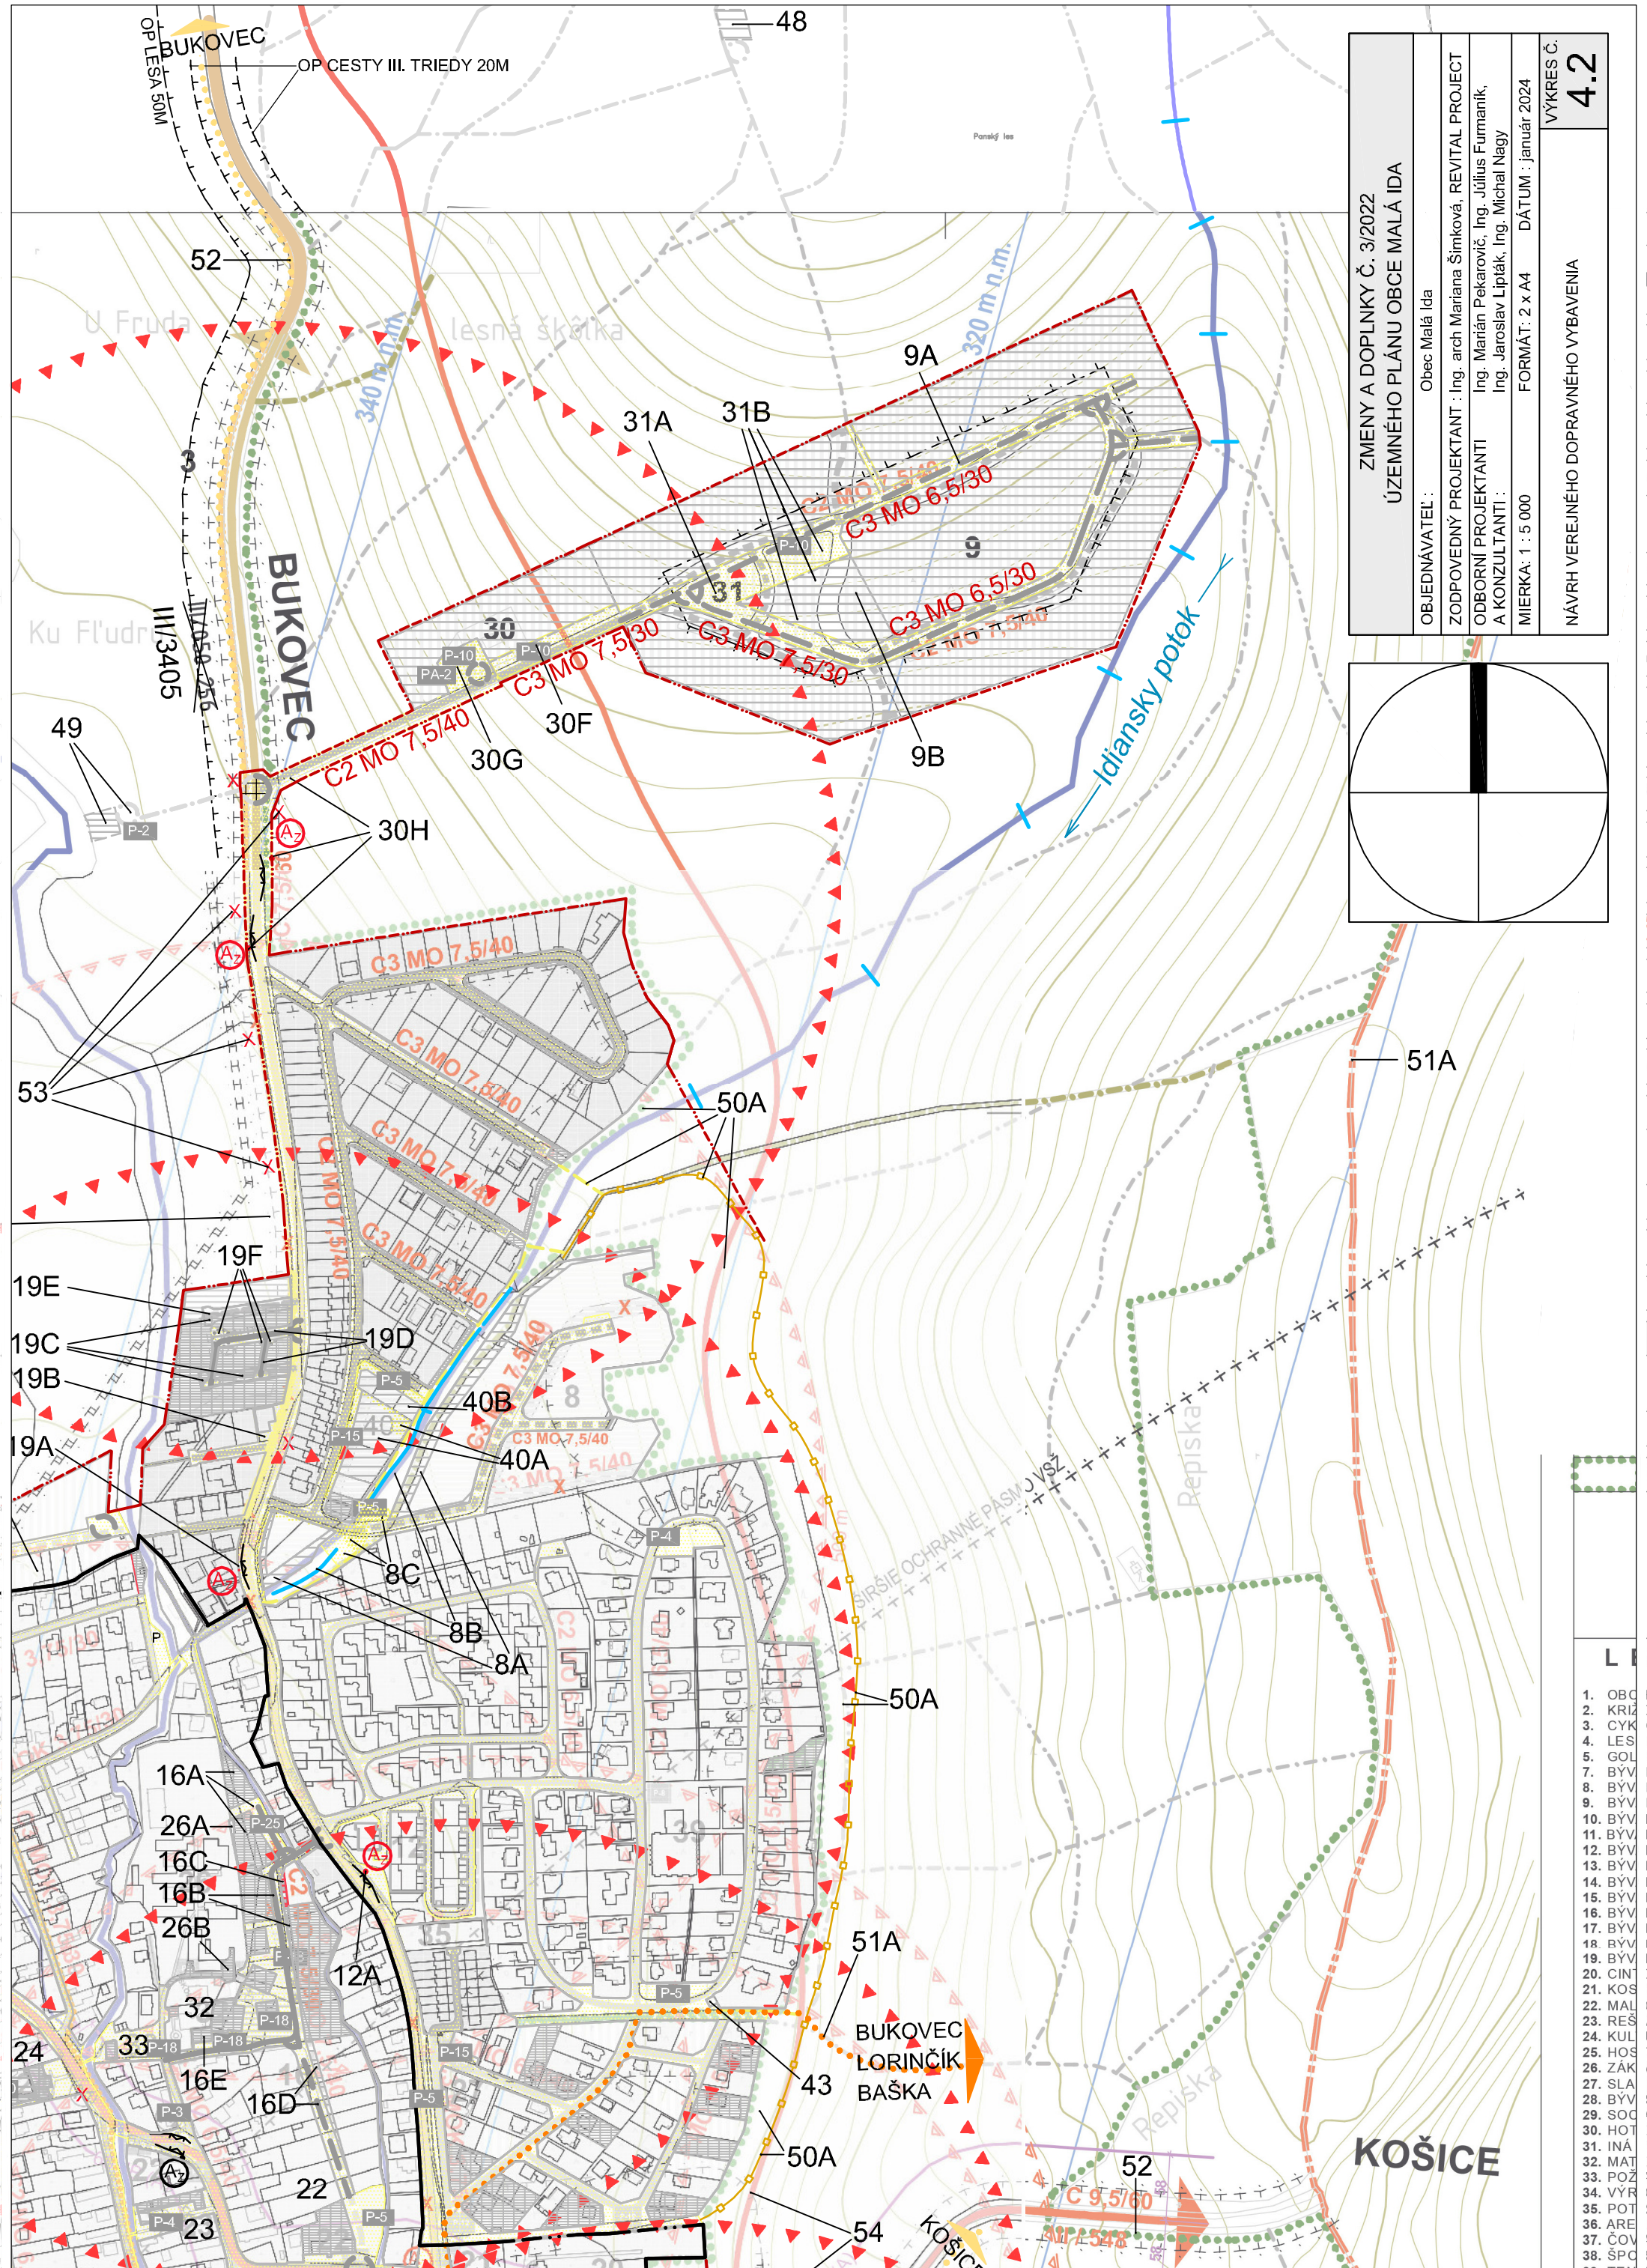

ZMENY A DOPLNKY Č. 3/2022 ÚZEMNÉHO PLÁNU OBCE MALÁ IDA	
OBJEDNÁVATEĽ:	Obec Malá Ida
ZODPOVEDNÝ PROJEKTANT :	Ing. arch Mariana Šimková, REVITAL PROJECT
ODBOBNÍ PROJEKTANTI	Ing. Marián Pekarovič, Ing. Július Furmaník,
A KONZULTANTI :	Ing. Jaroslav Lipták, Ing. Michal Nagy
MIERKA: 1 : 5 000	FORMÁT: 2 x A4 DÁTUM : január 2024
NÁVRH VEREJNÉHO DOPRAVNÉHO VYBAVENIA	
VÝKRES Č. 4.2	

L

1. OBČ
2. KRIŽ
3. CYK
4. LES
5. GOL
6. BYV
7. BYV
8. BYV
9. BYV
10. BYV
11. BYV
12. BYV
13. BYV
14. BYV
15. BYV
16. BYV
17. BYV
18. BYV
19. BYV
20. CINT
21. KOS
22. MAL
23. REŠ
24. KUL
25. HOS
26. ZÁK
27. SLA
28. BYV
29. SOC
30. HOT
31. INÁ
32. MAT
33. POŽ
34. VÝR
35. POT
36. ARE
37. ČOV
38. ŠPC