



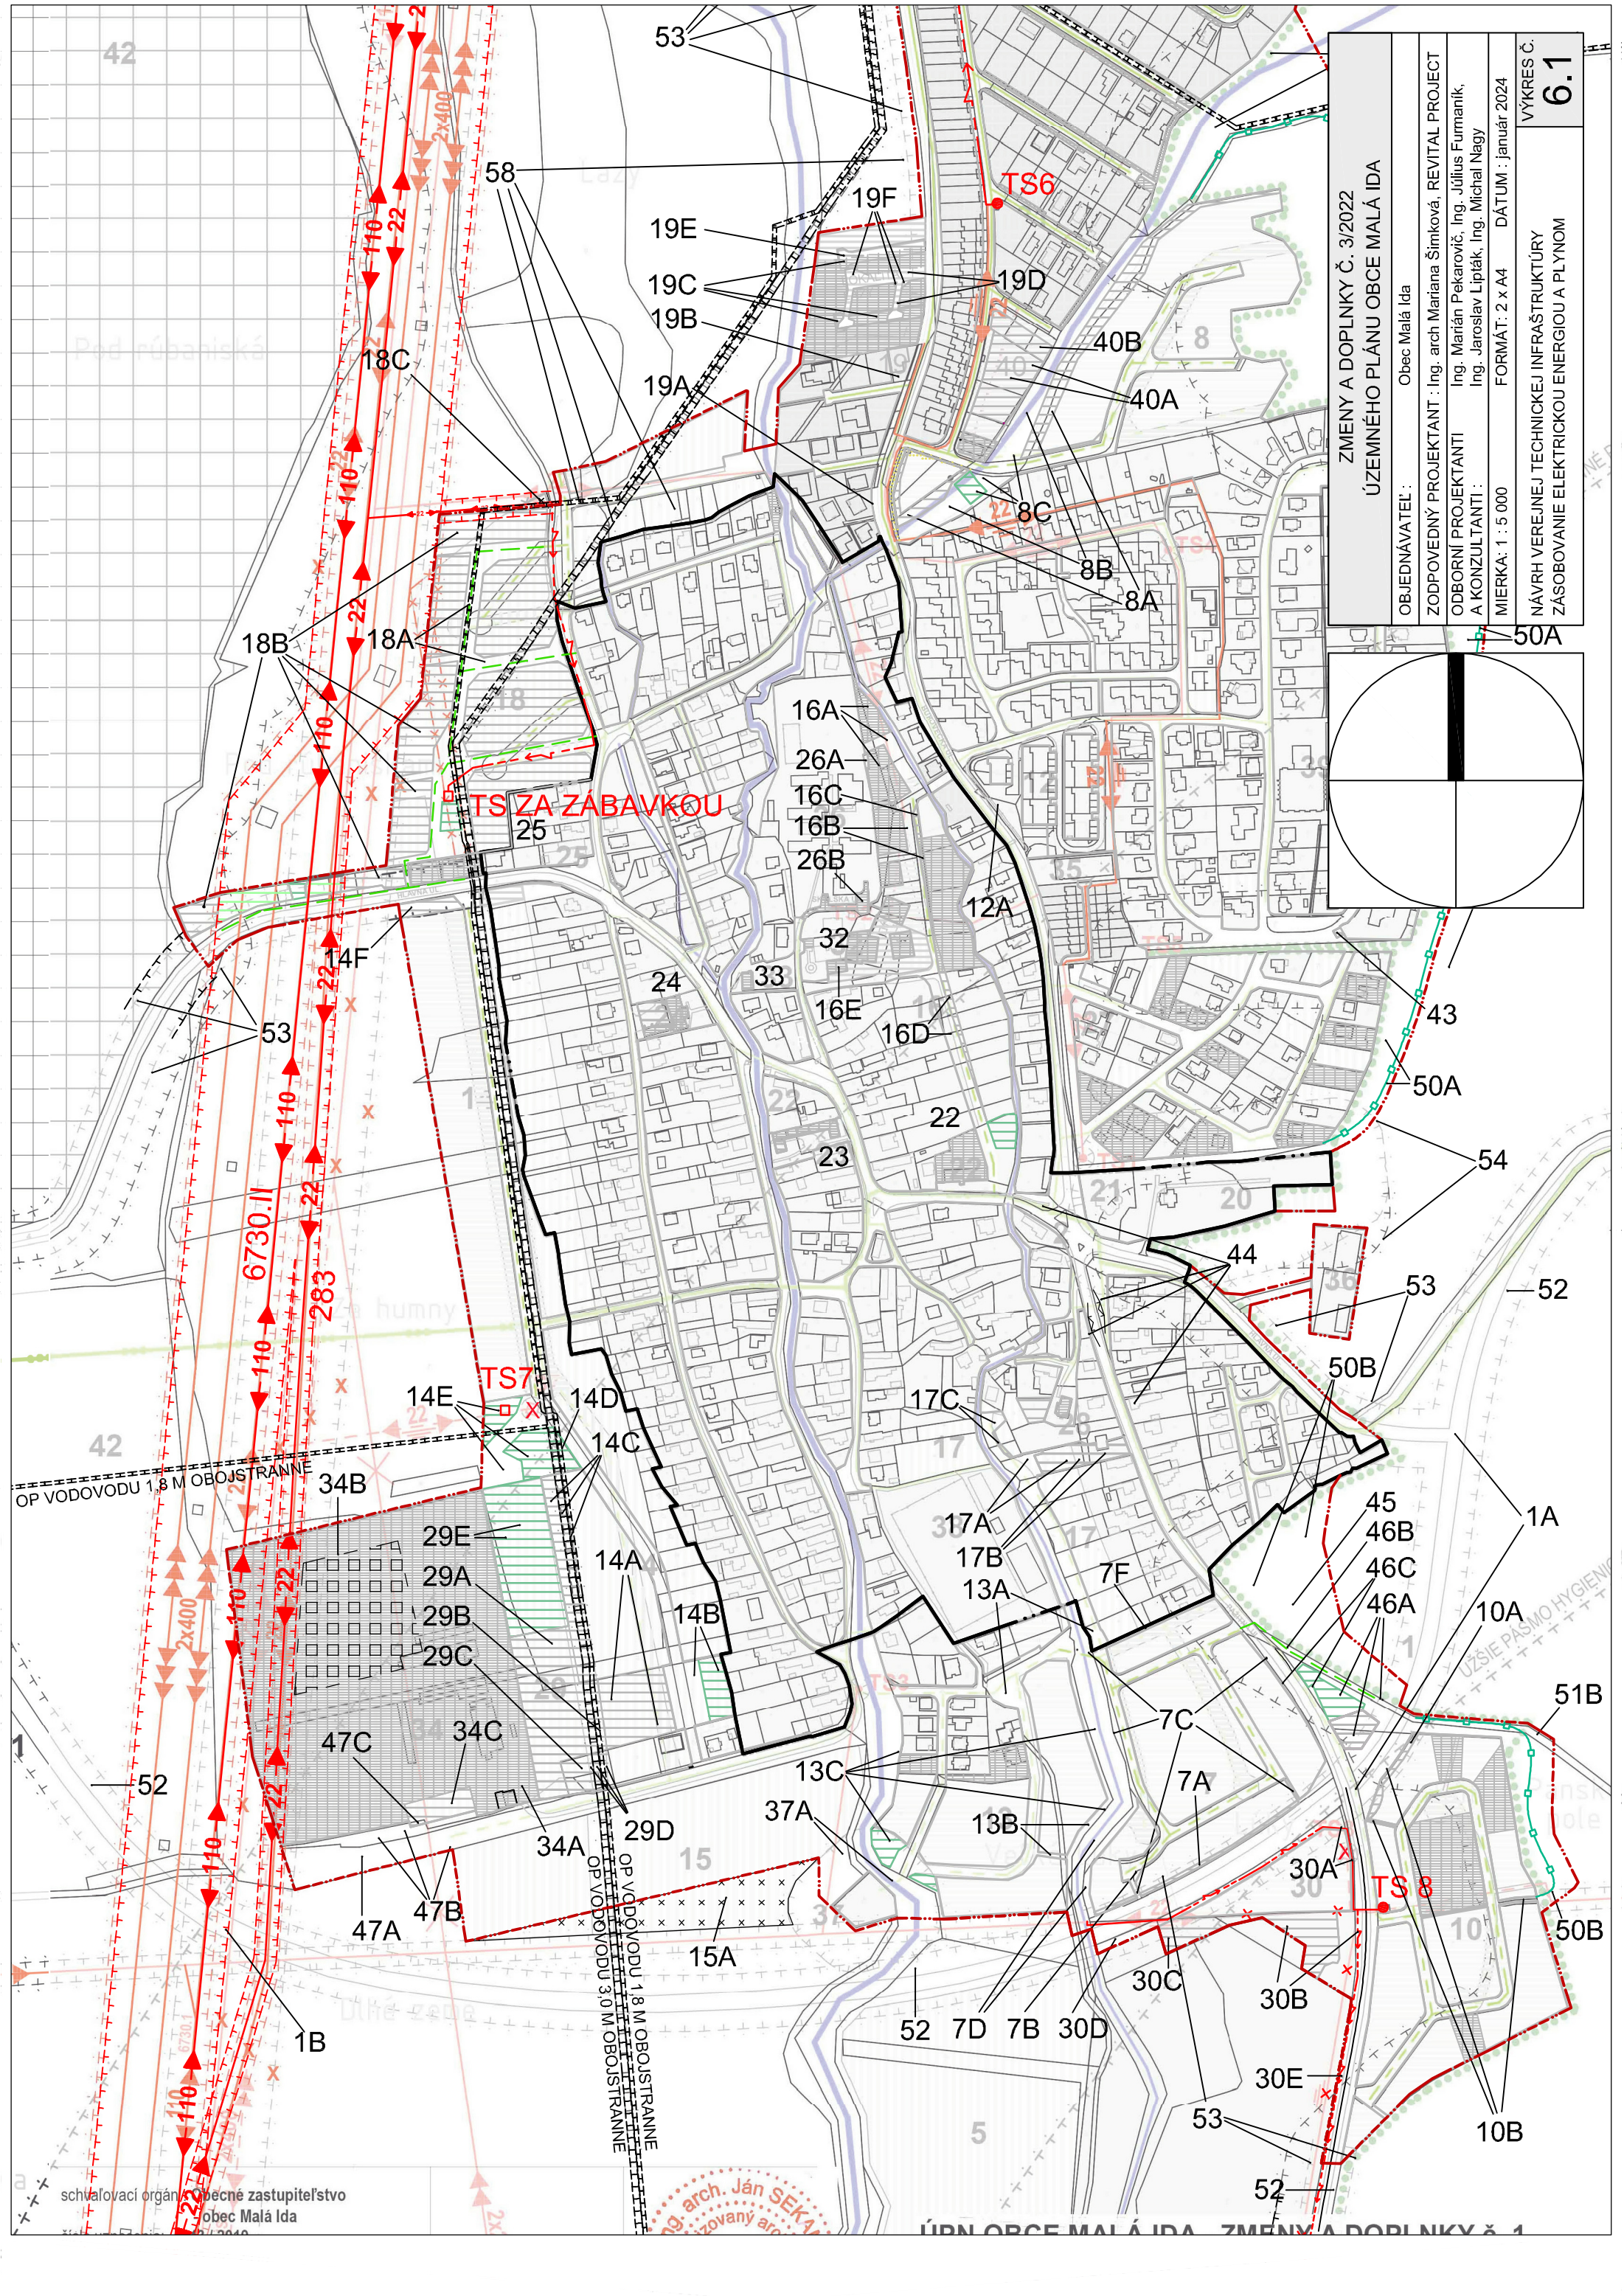

ZMENY A DOPLNKY Č. 3/2022	
ÚZEMNÉHO PLÁNU OBCE MALÁ IDA	
OBJEDNÁVATEĽ:	Obec Malá Ida
ZODPOVEDNÝ PROJEKTANT:	Ing. arch. Mariana Šimková, REVITAL PROJECT
ODBORNÍ PROJEKTANTI	Ing. Marián Pekarovič, Ing. Július Furmaník,
A KONZULTANTI:	Ing. Jaroslav Lipták, Ing. Michal Nagy
MIERKA:	1 : 5 000
DÁTUM:	január 2024
FORMÁT:	2 x A4
VÝKRES Č.	6.1
NÁVRH VEREJNEJ TECHNICKÉJ INFRAŠTRUKTÚRY	
ZÁSOBOVANIE ELEKTRICKOU ENERGIOU A PLYNOM	

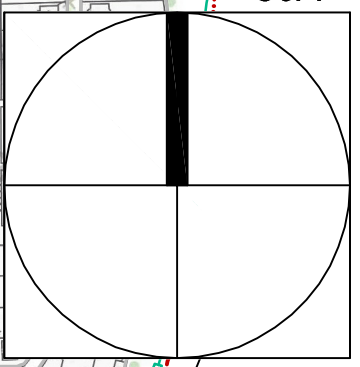

schvaľovací orgán: Obecné zastupiteľstvo
Obec Malá Ida

Ing. arch. Ján SEKÁČ
Schvátený