


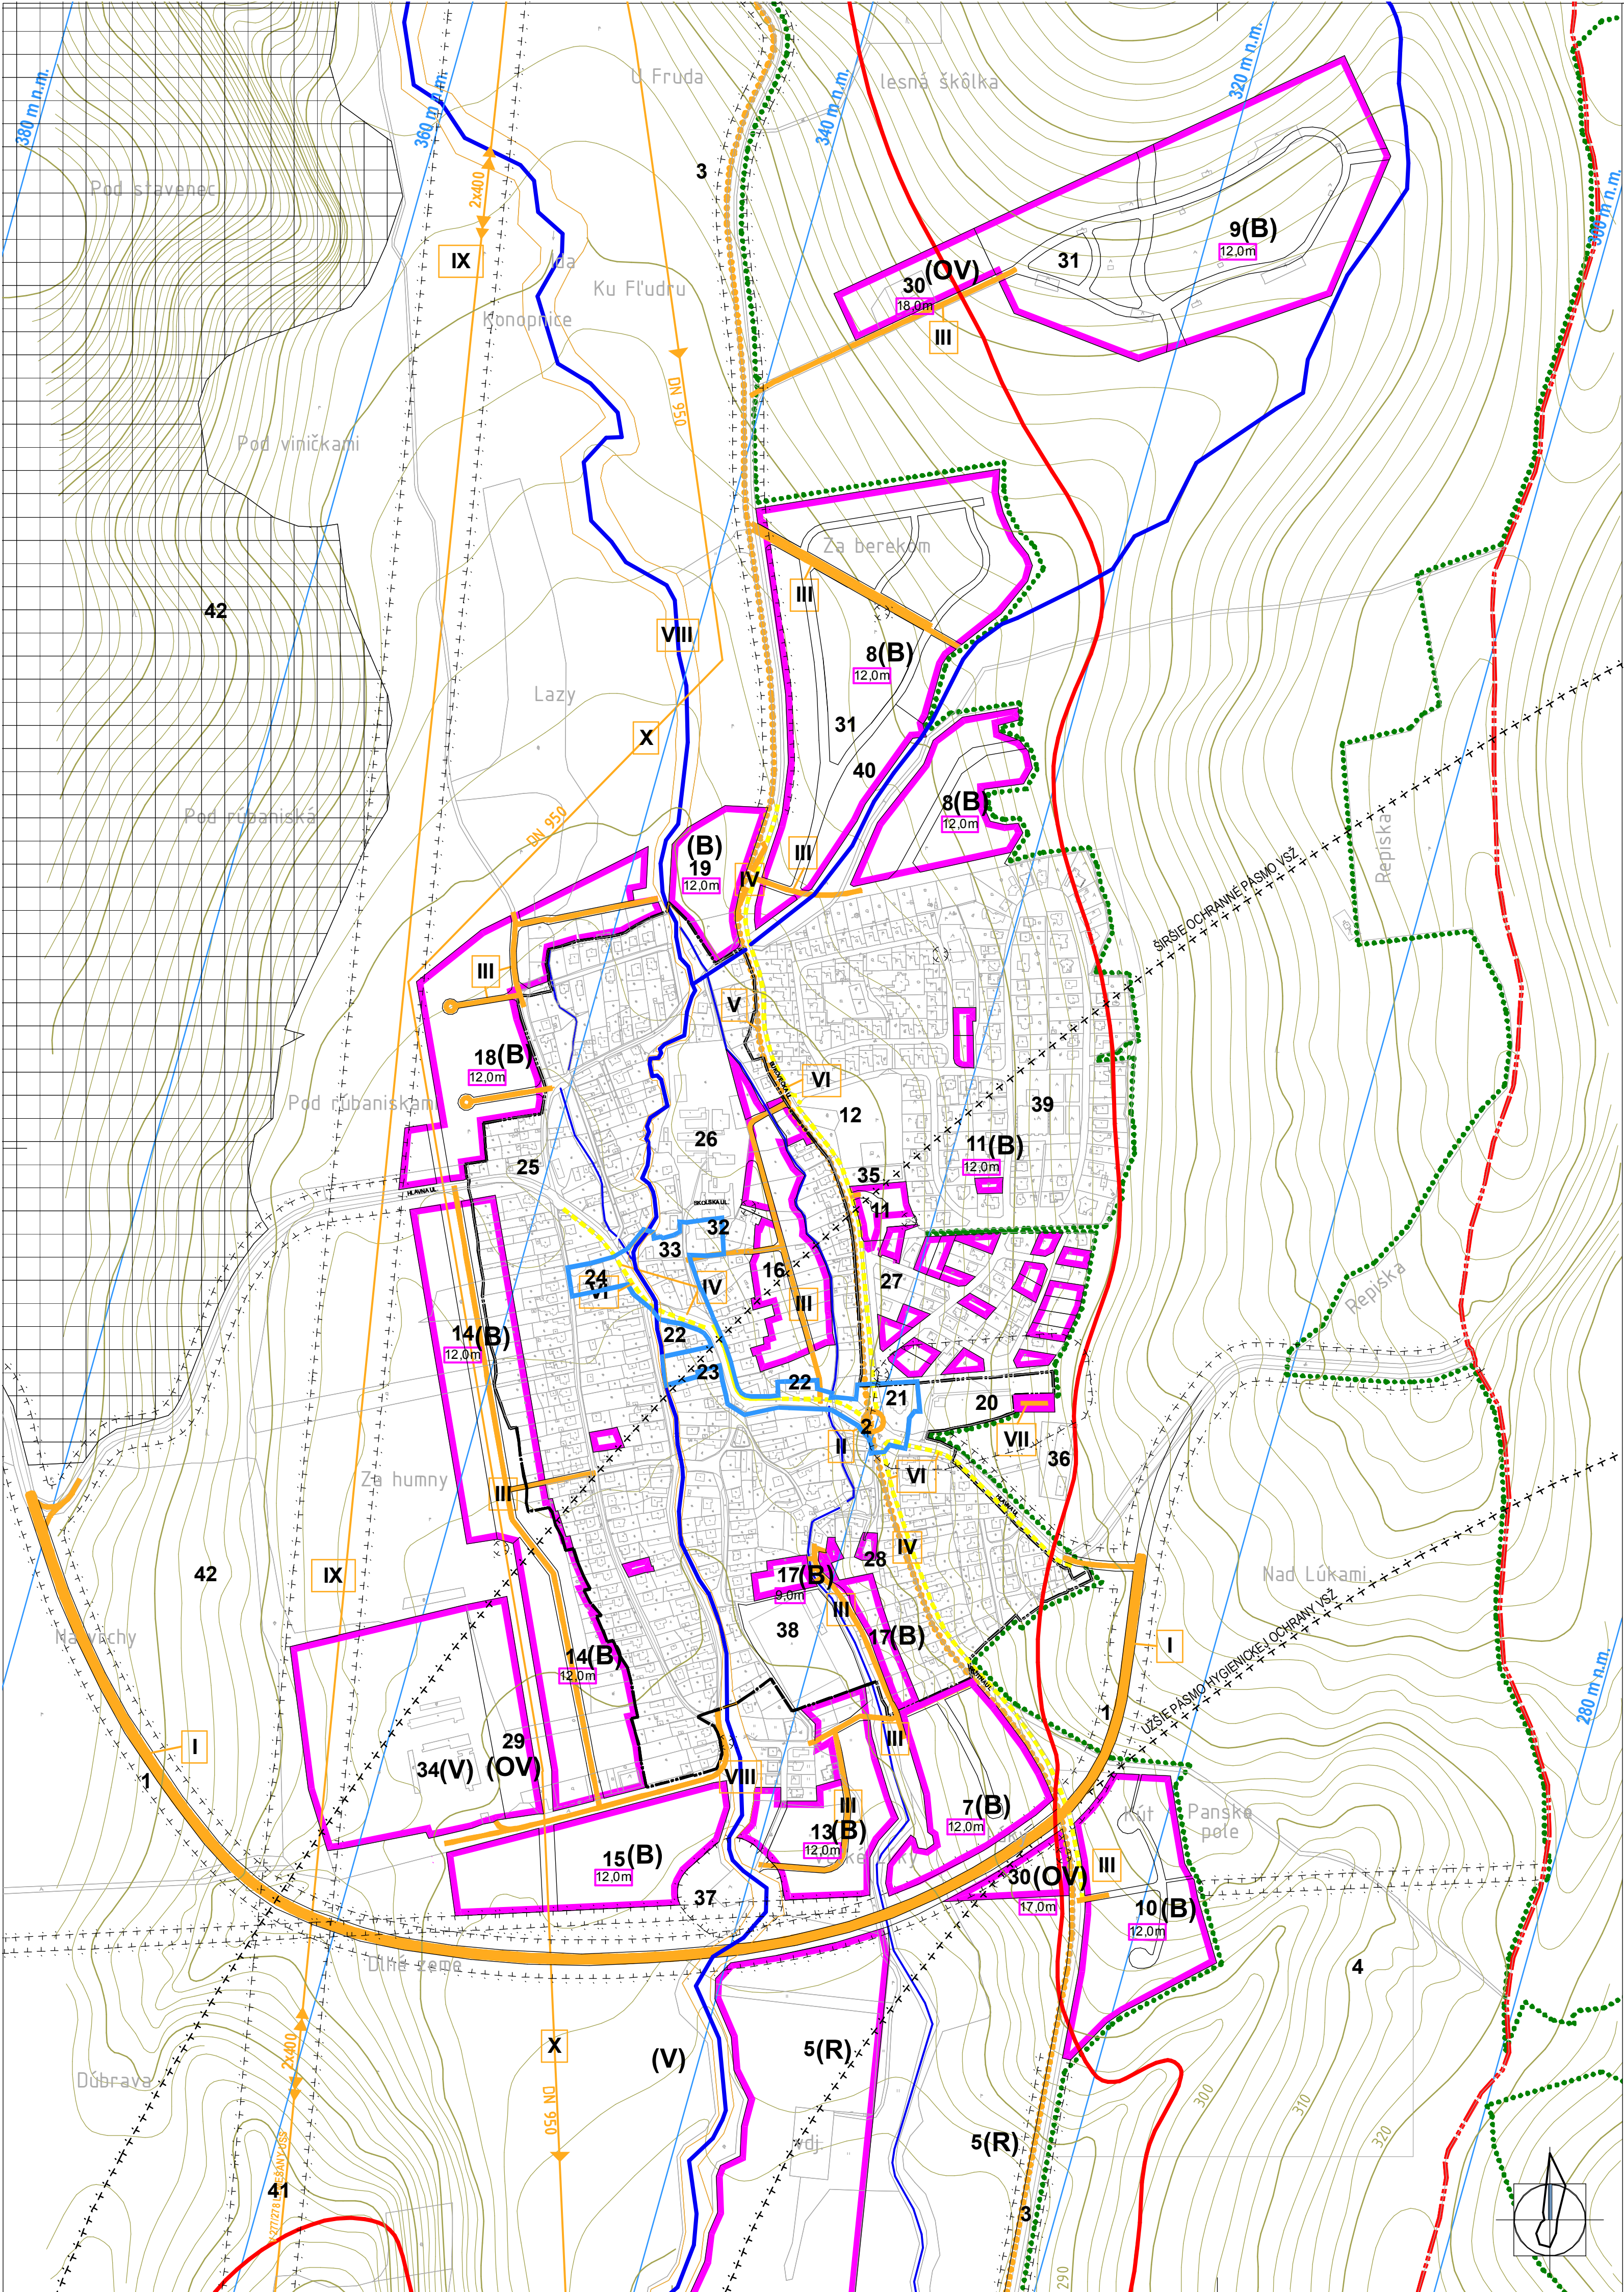

LEGENDA	
stav	návrh
	HRANICA ZJO K 1.1.1990
	HRANICA KATASTRÁLNEHO ÚZEMIA OBCE
+	OCHRANNÉ PÁSMA
	OP KUŽ. PLOCHY LETISKA A HRANICA PRIRODZENEJ LETOVEJ PREKÁŽKY
	PLOCHY REGULÁCIE NOVEJ VÝSTAVBY
	PLOCHY VEREJNOPROSPESNÝCH STAVIEB VPS
	LINIOVÉ VPS - KOMUNIKÁCIE
	LINIOVÉ VPS - CYKLOTRASY
	LINIOVÉ VPS - PEŠIE TRASY
	LINIOVÉ VPS - TECH. INFRAŠTR.
	CENTRÁLNA ZÓNA OBCE
III	ČÍSLO VEREJNOPROSPESNEJ STAVBY
	VODNÉ TOKY A PLOCHY
	CHRÁNENÉ VTÁČIE ÚZEMIE
	LESTOPARK

LEGENDA VPS	
I.	Obchvat cesty II/548
II.	Křižovatka na křižení II/548 a III/050256
III.	Uličné koridory nových lokalit na bývanie vrátane TI a TI mimo uličných koridorov
IV.	Vytvorenie ník autobusových zastávok
V.	Cyklistický chodník Bukovec - Šaca
VI.	Pešie chodníky v celej obci podľa grafiky
VII.	Rozšírenie cintorína
VIII.	Opatrenia proti záplavám na toku Ida
IX.	400kV elektrické vedenie Lemešany - USS
X.	Vodovod - prívodný rad DN 950

LEGENDA	
1.	OBCHVAT CESTY II/548
2.	KŘIŽOVATKA CEST II/548 A III/050256
3.	CYKLOCHODNÍK BUKOVEC - ŠACA
4.	LESTOPARK - VYUŽITIE NA REKREACIU
5.	GOLFOVÉ HRANICE - 18 JAMIEK I. A II. ETAPA
6.	BYVANIE - LOKALITA VEĽKÉ LUKY
7.	BYVANIE - LOKALITA VEĽKÉ LUKY II
8.	BYVANIE - LOKALITA ZA BEREKOM
9.	BYVANIE - LOKALITA BYVALÝ MŤNČAK
10.	BYVANIE - LOKALITA PANSKÉ POLE
11.	BYVANIE - PANSKÝ LES
12.	BYVANIE - PANSKÝ LES
13.	BYVANIE - LOKALITA VEĽKÉ LUKY II
14.	BYVANIE - LOKALITA ZA HUMNY
15.	BYVANIE - LOKALITA DĽHÉ ZEME
16.	BYVANIE - LOKALITA ZA ŠKOLKOU
17.	BYVANIE - LOKALITA ZA FUTBALOM
18.	BYVANIE - LOKALITA ZA ZABAVKOU
19.	BYVANIE - LOKALITA LAZY
20.	CINTORIN, DOM SMŤTKU
21.	KOSTOL RÍM. KAT.
22.	MALOOBCHOD
23.	RESTAURÁCIA, KAVIAREŇ, SPOLOČENSKÉ PRIESTORY (O&U)
24.	KULTÚRNY DOM+POLYFUNKCIA+OBECNÝ ÚRAD
25.	HOTINIEC TERKA
26.	ZÁKLADNÁ ŠKOLA
27.	SLAMENÝ DOM-PENZION, RESTAURANT
28.	BYV. SÝPKA, SLUŽBY STRAVOVACIE, UBYTOVANIE
29.	SOCIÁLNE SLUŽBY
30.	HOTEL PENZION
31.	NA VÝBAVENOSŤ K BYVANIU
32.	MATERSKÁ ŠKOLA
33.	POŽIARNA ZBRONICA
34.	VÝROBNÝ AREÁL
35.	POTRAVINÁRSKY ZÁVOD
36.	AREÁL CO
37.	OV A KOMPOSTOVISKU
38.	ŠPORTOVÝ ŠTADIÓN
39.	TENISOVÝ AREÁL
40.	ŠPORTOVÝ AREÁL S BAZÉNMI
41.	REKONŠTRUKCIA ELEKTROVODOV
42.	CHVILU VOLOVSKÉ VRCHY
(B)	byvanie, (OV)-rekreácia a šport, (V)-výroba, (R)-rekreácia a šport,

SCHVAĽOVACÍ ORGÁN	OBECNÉ ZASTUPITEĽSTVO MALÁ IDA
ČÍSLO UZNESENIA	
DATUM SCHVAĽENIA	
OPRÁVNENÁ OSOBA	JAN BURANOVSKÝ - STAROSTA OBCE
PODPIS OPRÁVNENEJ OSOBY	

	
MALÁ IDA	
ÚPNO	
SCHÉMA ZÁVÄZNEJ ČASTI A VEREJNOPROSPESNÝCH STAVIEB	
OBSTARÁVATEĽ	OBEC MALÁ IDA
OPRÁVNENÁ OSOBA	ING. MARTIN HUDEC
HLAVNÝ RIEŠITEĽ	ING. ARCH. JÁN SEKAN
PROFESNÍ RIEŠITELIA	ING. MILAN KOLESÁR
	ING. JURAJ JOCHMANN
	MILAN BARLOG
	ING. ARCH. ĽUBICA MOKRIŠOVÁ
SEPT 2009	SADA VÝKRES
ÚPNO	
MIERKA 1 : 5 000	09