

L E G E N D A (Z R.2009 A R.2019)

stav	návrh	
-----	-----	HRANICA ZÚO K 1.1.1990 / NÁVRH ROZŠÍRENIA ZASTAVANOSTI ÚZEMIA
-----	-----	HRANICA KATASTRÁLNEHO ÚZEMIA OBCE
+++++	+++++	OCHRANNÉ PÁSMA VŠETKÝCH DRUHOV
-----	-----	
-----	-----	CESTY II. TRIEDY
-----	-----	CESTY III. TRIEDY
-----	-----	MIESTNE KOMUNIKÁCIE
-----	-----	CYKLISTICKE KOMUNIKÁCIE
-----	-----	PEŠIE KOMUNIKÁCIE
500 m		DOCHADZKOVÁ VZDIALENOSŤ K ZASTÁVKE SAD
		ZASTÁVKA SAD
-----	-----	POLNÉ CESTY
-----	-----	LESNÉ CHODNIKY
-----	-----	VNÚTROAREALOVÉ KOMUNIKÁCIE
-----	-----	OP KUŽELOVEJ PLOCHY LETISKA
-----	-----	PASMO LETECKEJ PREKÁŽKY
-----	-----	
-----	-----	PLOCHY BYVANIA - IBV
-----	-----	PLOCHY BYVANIA - BYTOVÉ DOMY
-----	-----	PLOCHY OBČIANSKEJ VYBAVENOSTI A SOCIÁLNEJ INFRAŠTRUKTÚRY
-----	-----	PLOCHY ŠPORTU A REKREÁCIE
-----	-----	PLOCHY TECHNICKEJ VYBAVENOSTI, VÝROBY A SKLADOV
-----	-----	PLOCHY CINTORINOV
-----	-----	PLOCHY ZAHRADKÁRSKÝCH A CHATOVÝCH OŠAD
-----	-----	VODNÉ TOKY A PLOCHY
-----	-----	PLOCHY LEŠOV
-----	-----	PLOCHY VEREJNEJ ZELENÉ
-----	-----	INÉ NELESNÉ PORASTY
-----	-----	CHRANENÉ VTÁČIE ÚZEMIE
-----	-----	LESOPARK

LEGENDA Z A D Č.3/2022



ZÁVÄZNÝ REGULATÍV:

stav	návrh	
-----	-----	Hranica zastavaného územia obce Malá Ida(ZÚO) k 1.1.1990 a navrhovaná hranica zastaviteľnosti územia obce Malá Ida (ZÚO)
-----	-----	
-----	-----	Plochy lesov (dodržiať platnú legislatívu pri starostlivosti o lesnú pôdu vrátane protipovodňových opatrení)
-----	-----	Plochy poľnohospodárskej pôdy (orná pôda)- dodržiať platnú legislatívu v obhospodarovaní poľnohospodárskej pôdy
-----	-----	Plochy poľnohospodárskej pôdy (trvalé trávne porasty, záhrady a sady)- dodržiať platnú legislatívu v obhospodarovaní poľnohospodárskej pôdy
-----	-----	Vodné toky a plochy (dodržiať platnú legislatívu pri starostlivosti o vodné toky - aj občasnú- vrátane protipovodňových opatrení)
-----	-----	Plochy bývania- rodinné domy (RD)
-----	-----	Plochy bývania- bytové domy (BD)
-----	-----	Plochy občianskej vybavenosti a sociálnej infraštruktúry
-----	-----	Polyfunkčné plochy (občianska vybavenosť a sociálna infraštruktúra- bývanie pre seniorov)
-----	-----	Polyfunkčné plochy (šport + občianska vybavenosť a sociálna infraštruktúra)
-----	-----	Plochy nezávadnej výroby Vráťane poľnohospodárskej , skladov a technickej vybavenosti
-----	-----	Plochy pre lokalizáciu objektov pre usatvorenie hospodárskych zvierat v počte rešpektujúcom umiestnenia v blízkosti plôch bývania a sociálnej infraštruktúry
-----	-----	Plochy lesoparku s osvetleným rekreačným chodníkom a parkovým mobiliárom
-----	-----	Schematické vyznačenie plôch pre križovatky na ceste II. a III. triedy
-----	-----	Miestne komunikácie a schematické vyznačenie plôch pre križovatky na miestnych komunikáciách a plôch pre odtáčanie vozidiel bezpečnostných zložiek, vozidiel pre odvoz odpadkov a pod.
-----	-----	Autobusové zastávky mimo jazdných pruhov a zrušenie jestvujúcich a navrhovaných AZ
-----	-----	Cyklochodníky pozdĺž ciest II. a III. triedy- trasovanie je smerné, upresní sa v ďalšom stupni PD
-----	-----	Turistická značená trasa Malá Ida- Polov a Malá Ida- Bukovec s turistickými odbočkami do obcí Lorinčík a Baška (viď záver spravidnej správy- doplnujúce údaje - schéma E1)
-----	-----	Rekreačný chodník s celoročným využitím a vo východnej časti obce s funkciou ochrany obytného územia pred prívodnými dažďovými vodami z priľahlých svahov
-----	-----	Vodojemy (VDJ 1 Malá Ida - jestvujúci vodojem 2x400 m³, kóta dna: 345,00 m n.m., max. hlad.: 349,60 m n.m., VDJ 2 Grófov les (bývalý muničák) - navrhovaný vodojem 2x25 m³ pre 1. tlakové pásmo, kóta dna: 365,00 m n.m., max. hlad.: 369,60 m n.m.(dimenzia a lokalizácia je nezáväzná- upresní sa v konkrétnej PD po zameraní terénu)
-----	-----	Diaľkový privádzač vody Bukovec-USS DN 950mm
-----	-----	Skupinový privádzač vody Bukovec- Košice (návrh na zmenu trasovania časti trasy a zmenu dimenzie potrubia z DN 300 mm na DN 500 mm v súvislosti s výstavbou Valalky Industriál Parku-VIP)
-----	-----	Zrušenie časti existujúceho skupinového privádzača vody v súvislosti s požadovanou zmenou dimenzie potrubia pre VIP
-----	-----	Prívodný vodovod do vodojemov
-----	-----	Rozvodný vodovod z vodojemov do spotrebiska
-----	-----	Hranice tlakových pásiem vodojemov: - pre jestvujúci VDJ 1 : horná hranica tlakového pásma 325,00 m n.m., dolná hranica tlakového pásma 285,00 m n.m. - pre navrhovaný VDJ 2 : horná hranica tlakového pásma 345,00 m n.m., dolná hranica tlakového pásma 305,00 m n.m.
-----	-----	Čistiare odpadových vôd (ČOV)- navrhované čistiare budú zabezpečovať čistenie splaškových vôd pre navrhované lokality do času vybudovania gravitačnej splaškovej kanalizácie z obce Malá Ida do ČOV Šaca
-----	-----	Gravitačná splašková kanalizácia DN 300 z obce Malá Ida do ČOV Šaca (trasovanie pozdĺž vodného toku ida prevzaté zo situácie DÚR VVS, a.s.)- trasovanie je nezáväzná- upresní sa v ďalšom stupni PD
-----	-----	Transformačné stanice elektrickej energie 22/0,4 kV - lokalizácia je nezáväzná- upresní sa podľa požiadaviek správcu siete v ďalšom stupni PD
-----	-----	Vedenie elektrickej energie ZVN 400 kV, VVN 110 kV a VN 22 kV nadzemné č.283 zásobujúce obec Malá Ida elektrickou energiou

NEZÁVÄZNÉ REGULATÍVY:

stav	návrh	
-----	-----	Retenčné vodné plochy (prip. obnova meandrov alebo hrádzky na vodnom toku) na ochranu nižšiepoloženej územia pred prívodnými dažďovými vodami- lokalizácia a veľkosť je nezáväzná- upresní sa v konkrétnej PD

ZMENY A DOPLNKY Č. 3/2022	
ÚZEMNEHO PLÁNU OBCE MALÁ IDA	
OBJEDNÁVATEĽ :	Obec Malá Ida
ZODPOVEDNÝ PROJEKTANT :	Ing. arch Mariana Šimková, REVITAL PROJECT
OBODNÝ PROJEKTANT :	Ing. Marián Pekarovič, Ing. Jolius Fumanik,
A KONZULTANT :	Ing. Jaroslav Lipiak, Ing. Michal Nagy
MIERKA :	1 : 10 000
FORMÁT :	4 x A4
DÁTUM :	január 2024
VYKRES Č.	2
KOMPLEXNÝ URBANISTICKÝ NÁVRH KATASTRÁLNEHO ÚZEMIA OBCE	

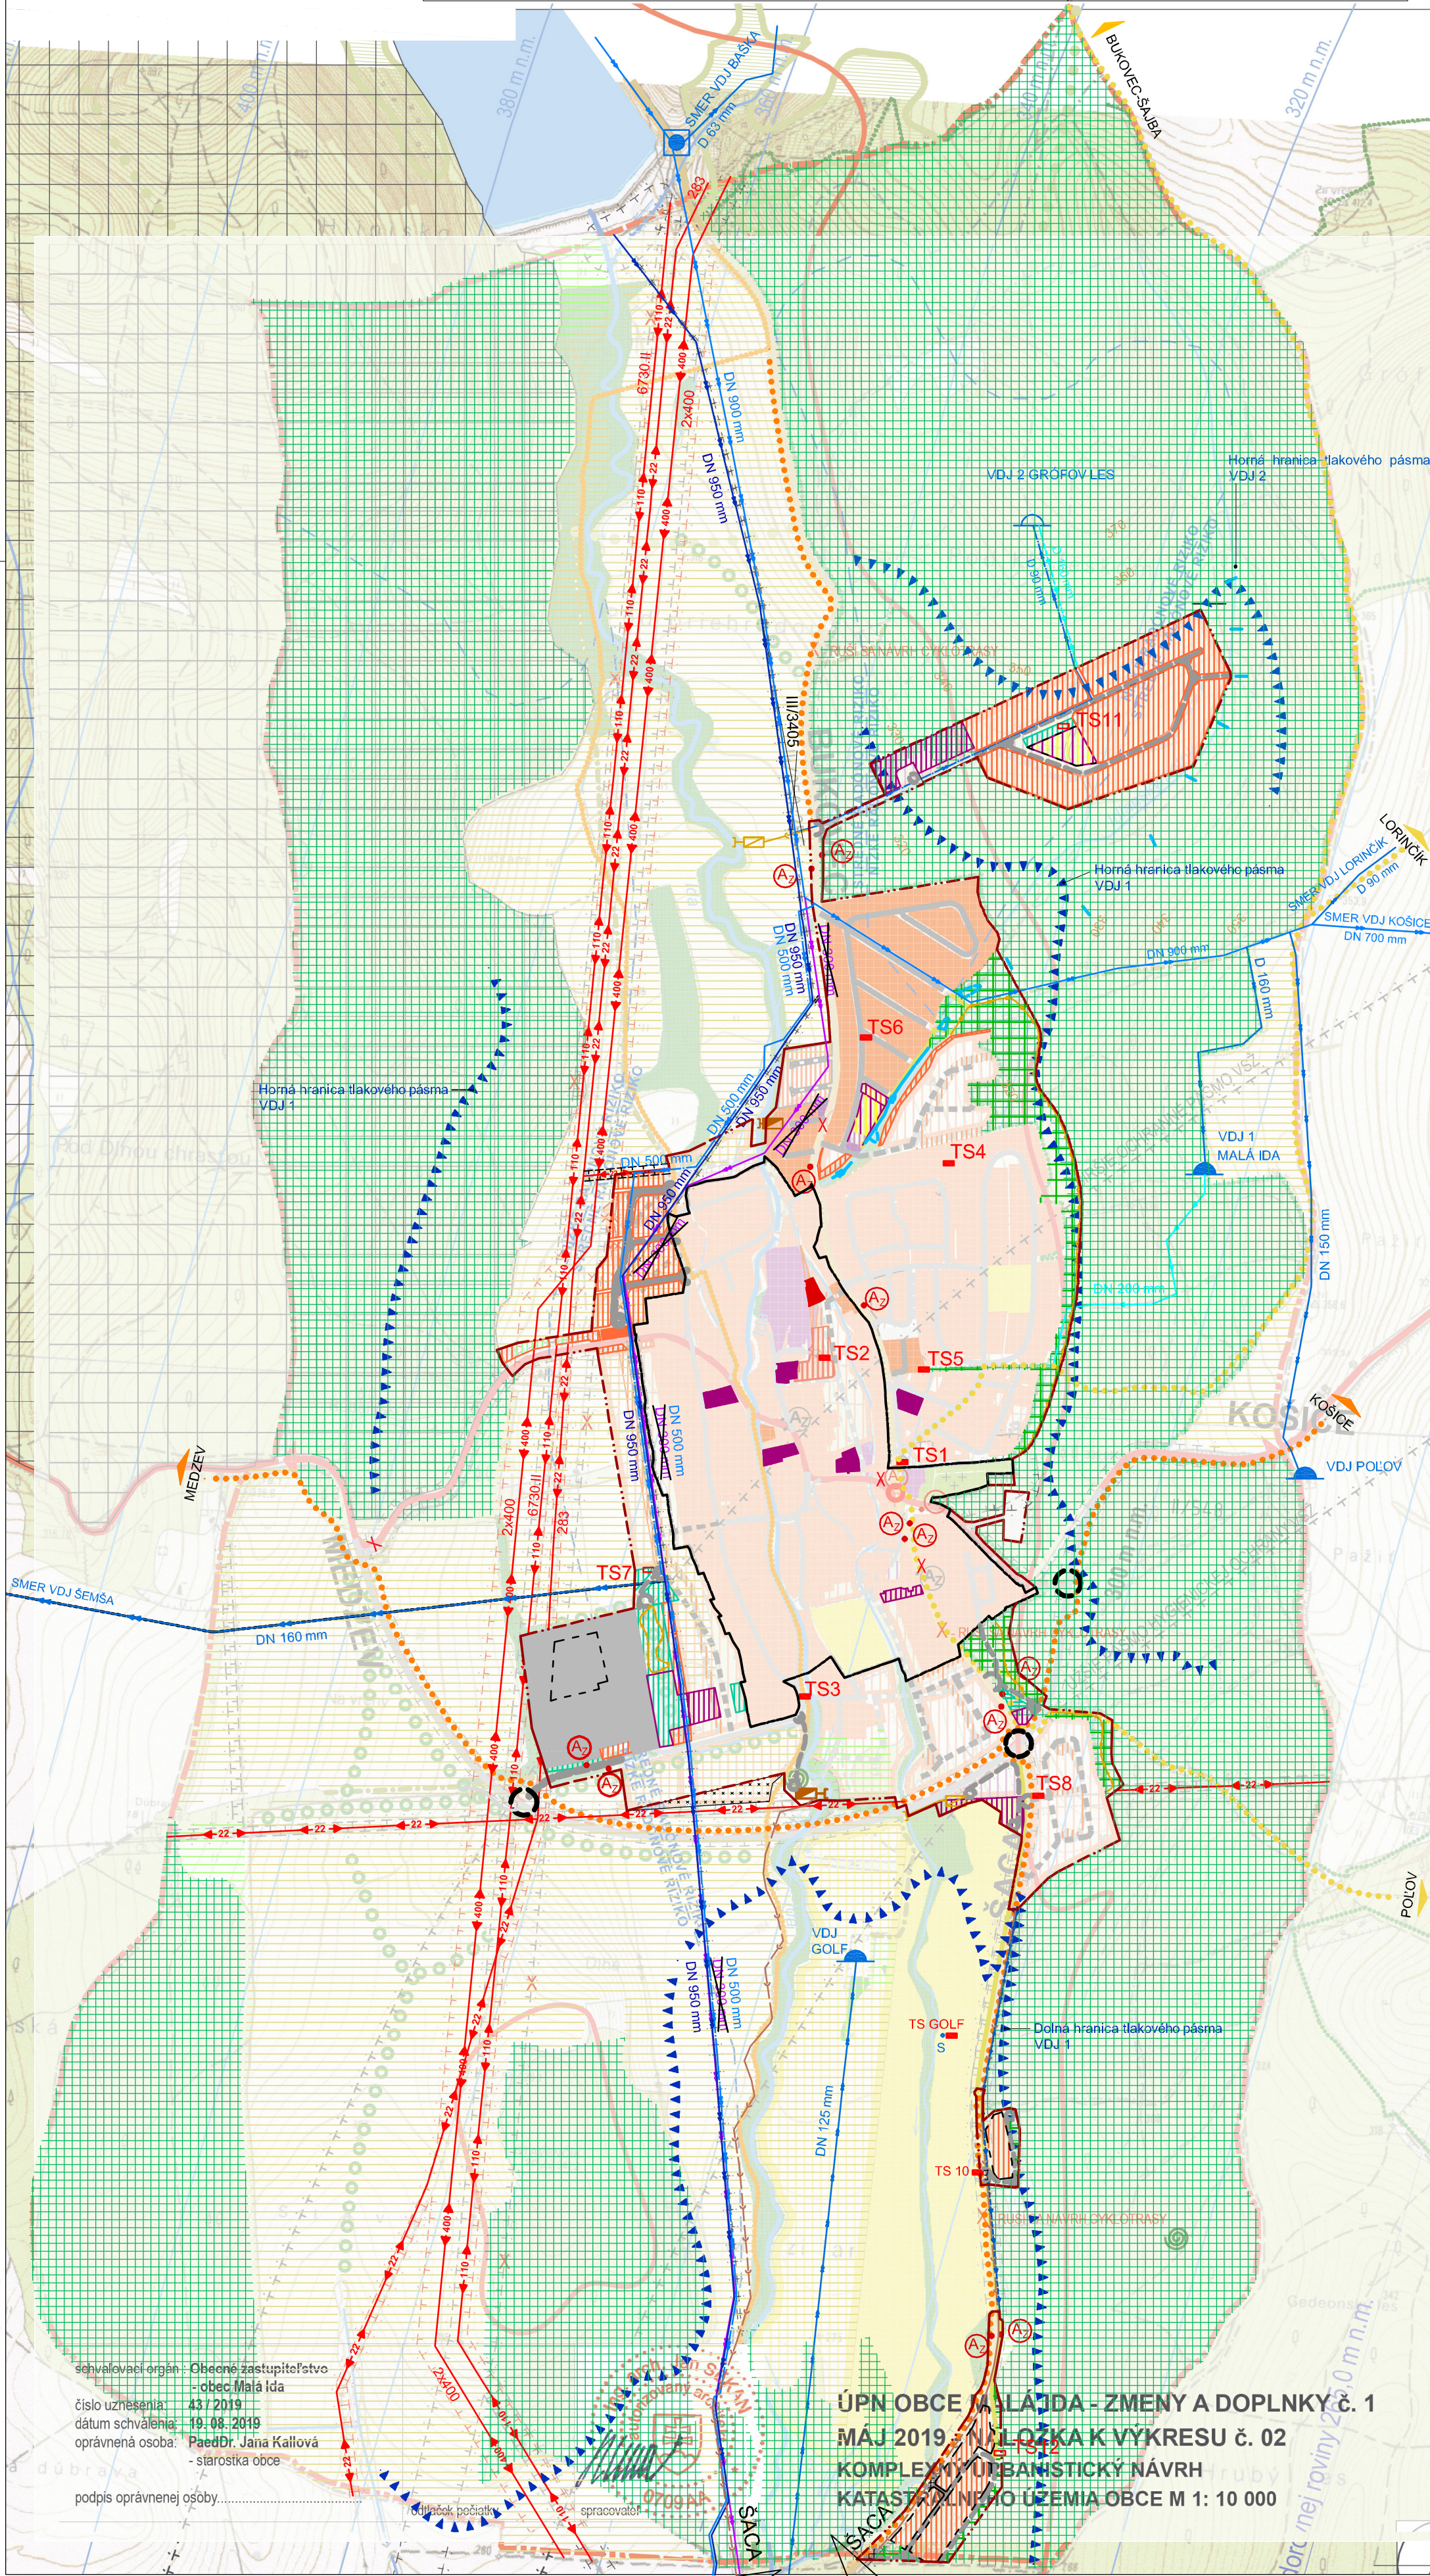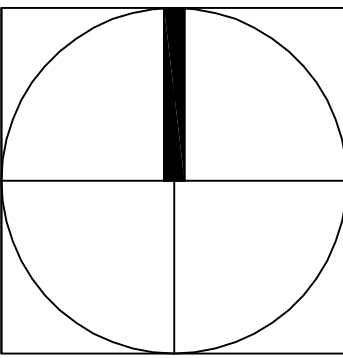

schvalovací orgán : Obec Malá Ida
číslo uznesenia : 43/2019
dátum schválenia : 19.08.2019
oprávnená osoba : PaedDr. Jana Kaliová
starostka obce

podpis oprávnenej osoby :

ÚPN OBCE MALÁ IDA - ZMENY A DOPLNKY Č. 1
MÁJ 2019 - PRÍLOŽKA K VYKRESU Č. 02
KOMPLEXNÝ URBANISTICKÝ NÁVRH
KATASTRÁLNEHO ÚZEMIA OBCE M 1 : 10 000