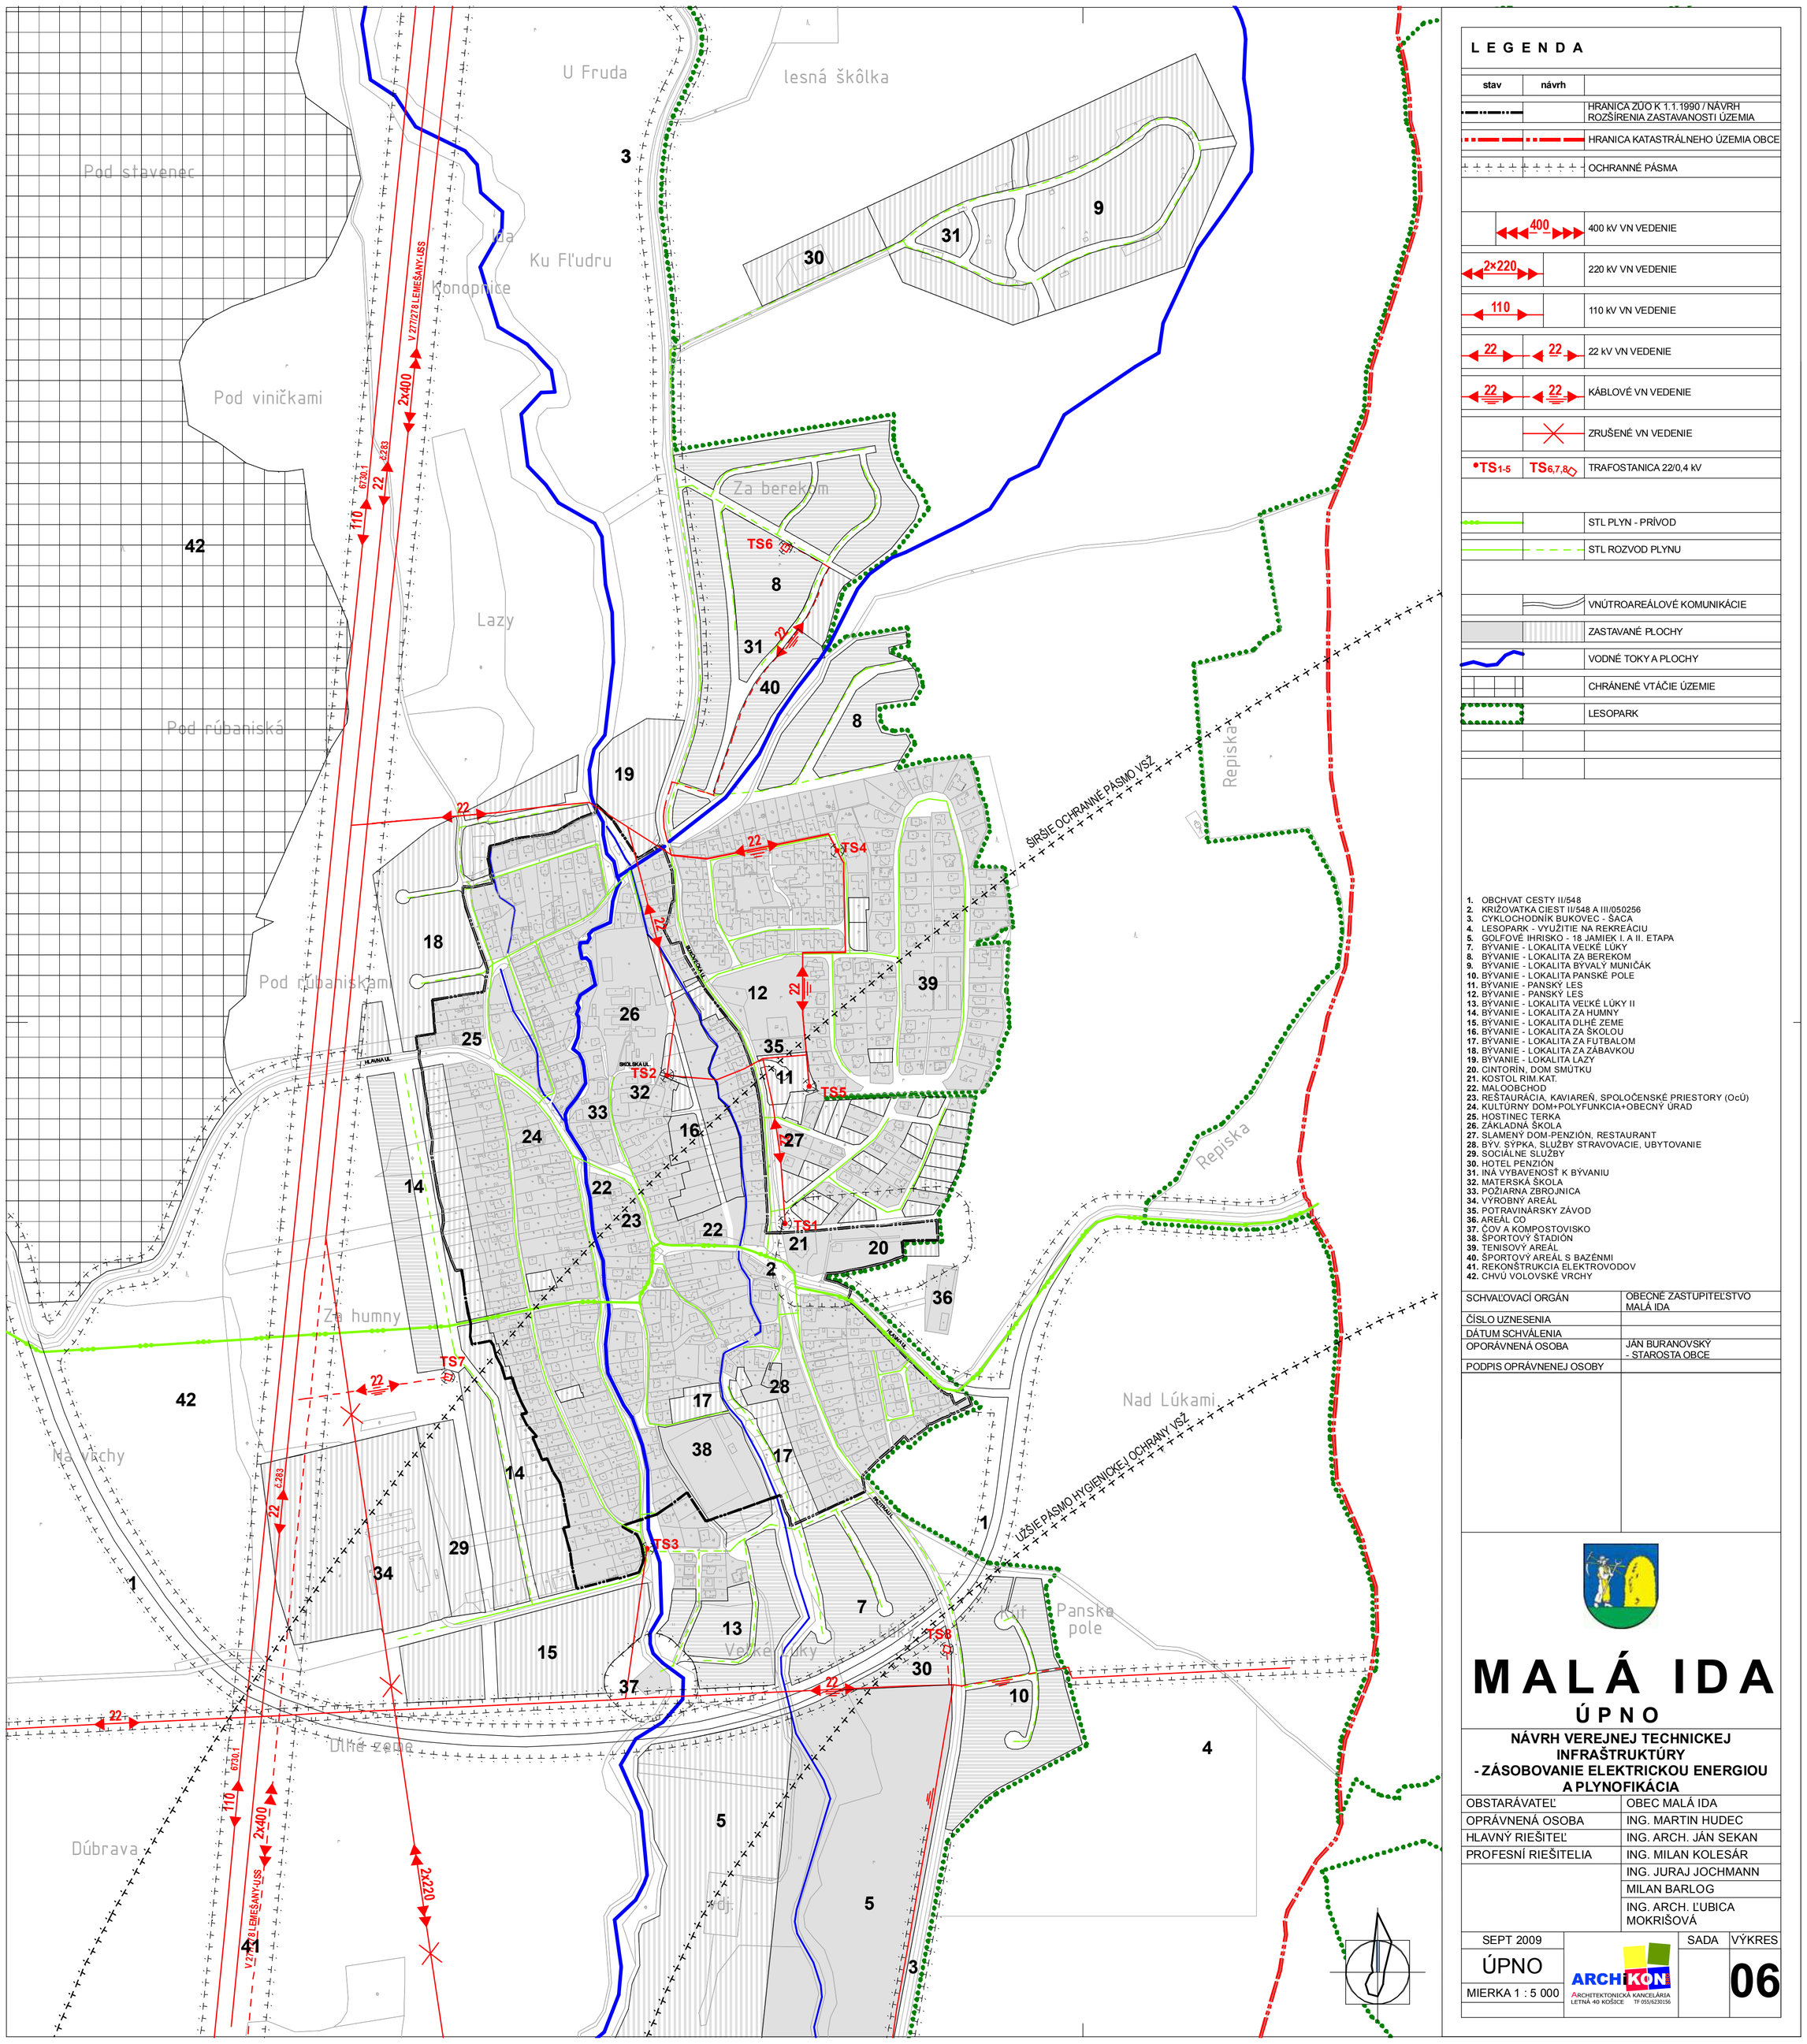

L E G E N D A

stav	návrh	
		HRANICA ZÚO K 1.1.1990 / NÁVRH ROZŠÍRENIA ZASTAVANOSTI ÚZEMIA
		HRANICA KATASTRÁLNEHO ÚZEMIA OBCE
		OCHRANNÉ PÁSMA
	400	400 kV VN VEDENIE
2×220		220 kV VN VEDENIE
110		110 kV VN VEDENIE
22	22	22 kV VN VEDENIE
22	22	KÁBLOVÉ VN VEDENIE
		ZRUŠENÉ VN VEDENIE
TS1-5	TS6,7,8	TRAFOSTANICA 22/0,4 kV
		STL PLYN - PRÍVOD
		STL ROZVOD PLYNU
		VNÚTROAREÁLOVÉ KOMUNIKÁCIE
		ZASTAVANÉ PLOCHY
		VODNÉ TOKY A PLOCHY
		CHRÁNENÉ VTÁČIE ÚZEMIE
		LESOPARK

1. OBCHVAT CESTY II/548
2. KRIŽOVATKA CIEST II/548 A III/050256
3. CYKLOCHODNÍK BUKOVEC - ŠACA
4. LESOPARK - VYUŽITIE NA REKREÁCIU
5. GOLFOVÉ IHRISKO - 18 JAMIEK I. A II. ETAPA
7. BÝVANIE - LOKALITA VEĽKÉ LÚKY
8. BÝVANIE - LOKALITA ZA BEREKOM
9. BÝVANIE - LOKALITA BÝVALÝ MUNIČÁK
10. BÝVANIE - LOKALITA PANSKÉ POLE
11. BÝVANIE - PANSKÝ LES
12. BÝVANIE - PANSKÝ LES
13. BÝVANIE - LOKALITA VEĽKÉ LÚKY II
14. BÝVANIE - LOKALITA ZA HUMNY
15. BÝVANIE - LOKALITA DLHÉ ZEME
16. BÝVANIE - LOKALITA ZA ŠKOLOU
17. BÝVANIE - LOKALITA ZA FUTBALOM
18. BÝVANIE - LOKALITA ZA ZÁBAVKOU
19. BÝVANIE - LOKALITA LAZY
20. CINTORÍN, DOM SMÚTKU
21. KOSTOL RIM.KAT.
22. MALOOBCHOD
23. REŠTAURÁCIA, KAVIAREŇ, SPOLOČENSKÉ PRIESTORY (OcÚ)
24. KULTÚRNY DOM+POLYFUNKCIA+OBECNÝ ÚRAD
25. HOSTINEC TERKA
26. ZÁKLADNÁ ŠKOLA
27. SLAMENÝ DOM-PENZIÓN, RESTAURANT
28. BÝV. SÝPKA, SLUŽBY STRAVOVACIE, UBYTOVANIE
29. SOCIÁLNE SLUŽBY
30. HOTEL PENZIÓN
31. INÁ VYBAVENOSŤ K BÝVANIU
32. MATERSKÁ ŠKOLA
33. POŽIARNA ZBROJNICA
34. VÝROBNÝ AREÁL
35. POTRAVINÁRSKY ZÁVOD
36. AREÁL CO
37. ČOV A KOMPOSTOVISKO
38. ŠPORTOVÝ ŠTADIÓN
39. TENISOVÝ AREÁL
40. ŠPORTOVÝ AREÁL S BAZÉNMI
41. REKONŠTRUKCIA ELEKTROVODOV
42. CHVÚ VOLOVSKÉ VRCHY

SCHVAĽOVACÍ ORGÁN	OBECNÉ ZASTUPITEĽSTVO MALÁ IDA
ČÍSLO UZNESENIA	
DÁTUM SCHVÁLENIA	
OPRÁVNENÁ OSOBA	JÁN BURANOVSKÝ - STAROSTA OBCE
PODPIS OPRÁVNENEJ OSOBY	

MALÁ IDA

ÚPNO

NÁVRH VEREJNEJ TECHNICKEJ INFRAŠTRUKTÚRY - ZÁSOBOVANIE ELEKTRICKOU ENERGIOU A PLYNOFIKÁCIA

OBSTARÁVATEĽ	OBEC MALÁ IDA
OPRÁVNENÁ OSOBA	ING. MARTIN HUDEC
HLAVNÝ RIEŠITEĽ	ING. ARCH. JÁN SEKAN
PROFESNÍ RIEŠITELIA	ING. MILAN KOLESÁR
	ING. JURAJ JOCHMANN
	MILAN BARLOG
	ING. ARCH. ĽUBICA MOKRIŠOVÁ

SEPT 2009	ARCHIKON ARCHITEKTONICKÁ KANCELÁRIA LETNÁ 40 KOŠICE TF 055/6230156	SADA	VÝKRES
ÚPNO			06
MIERKA 1 : 5 000			