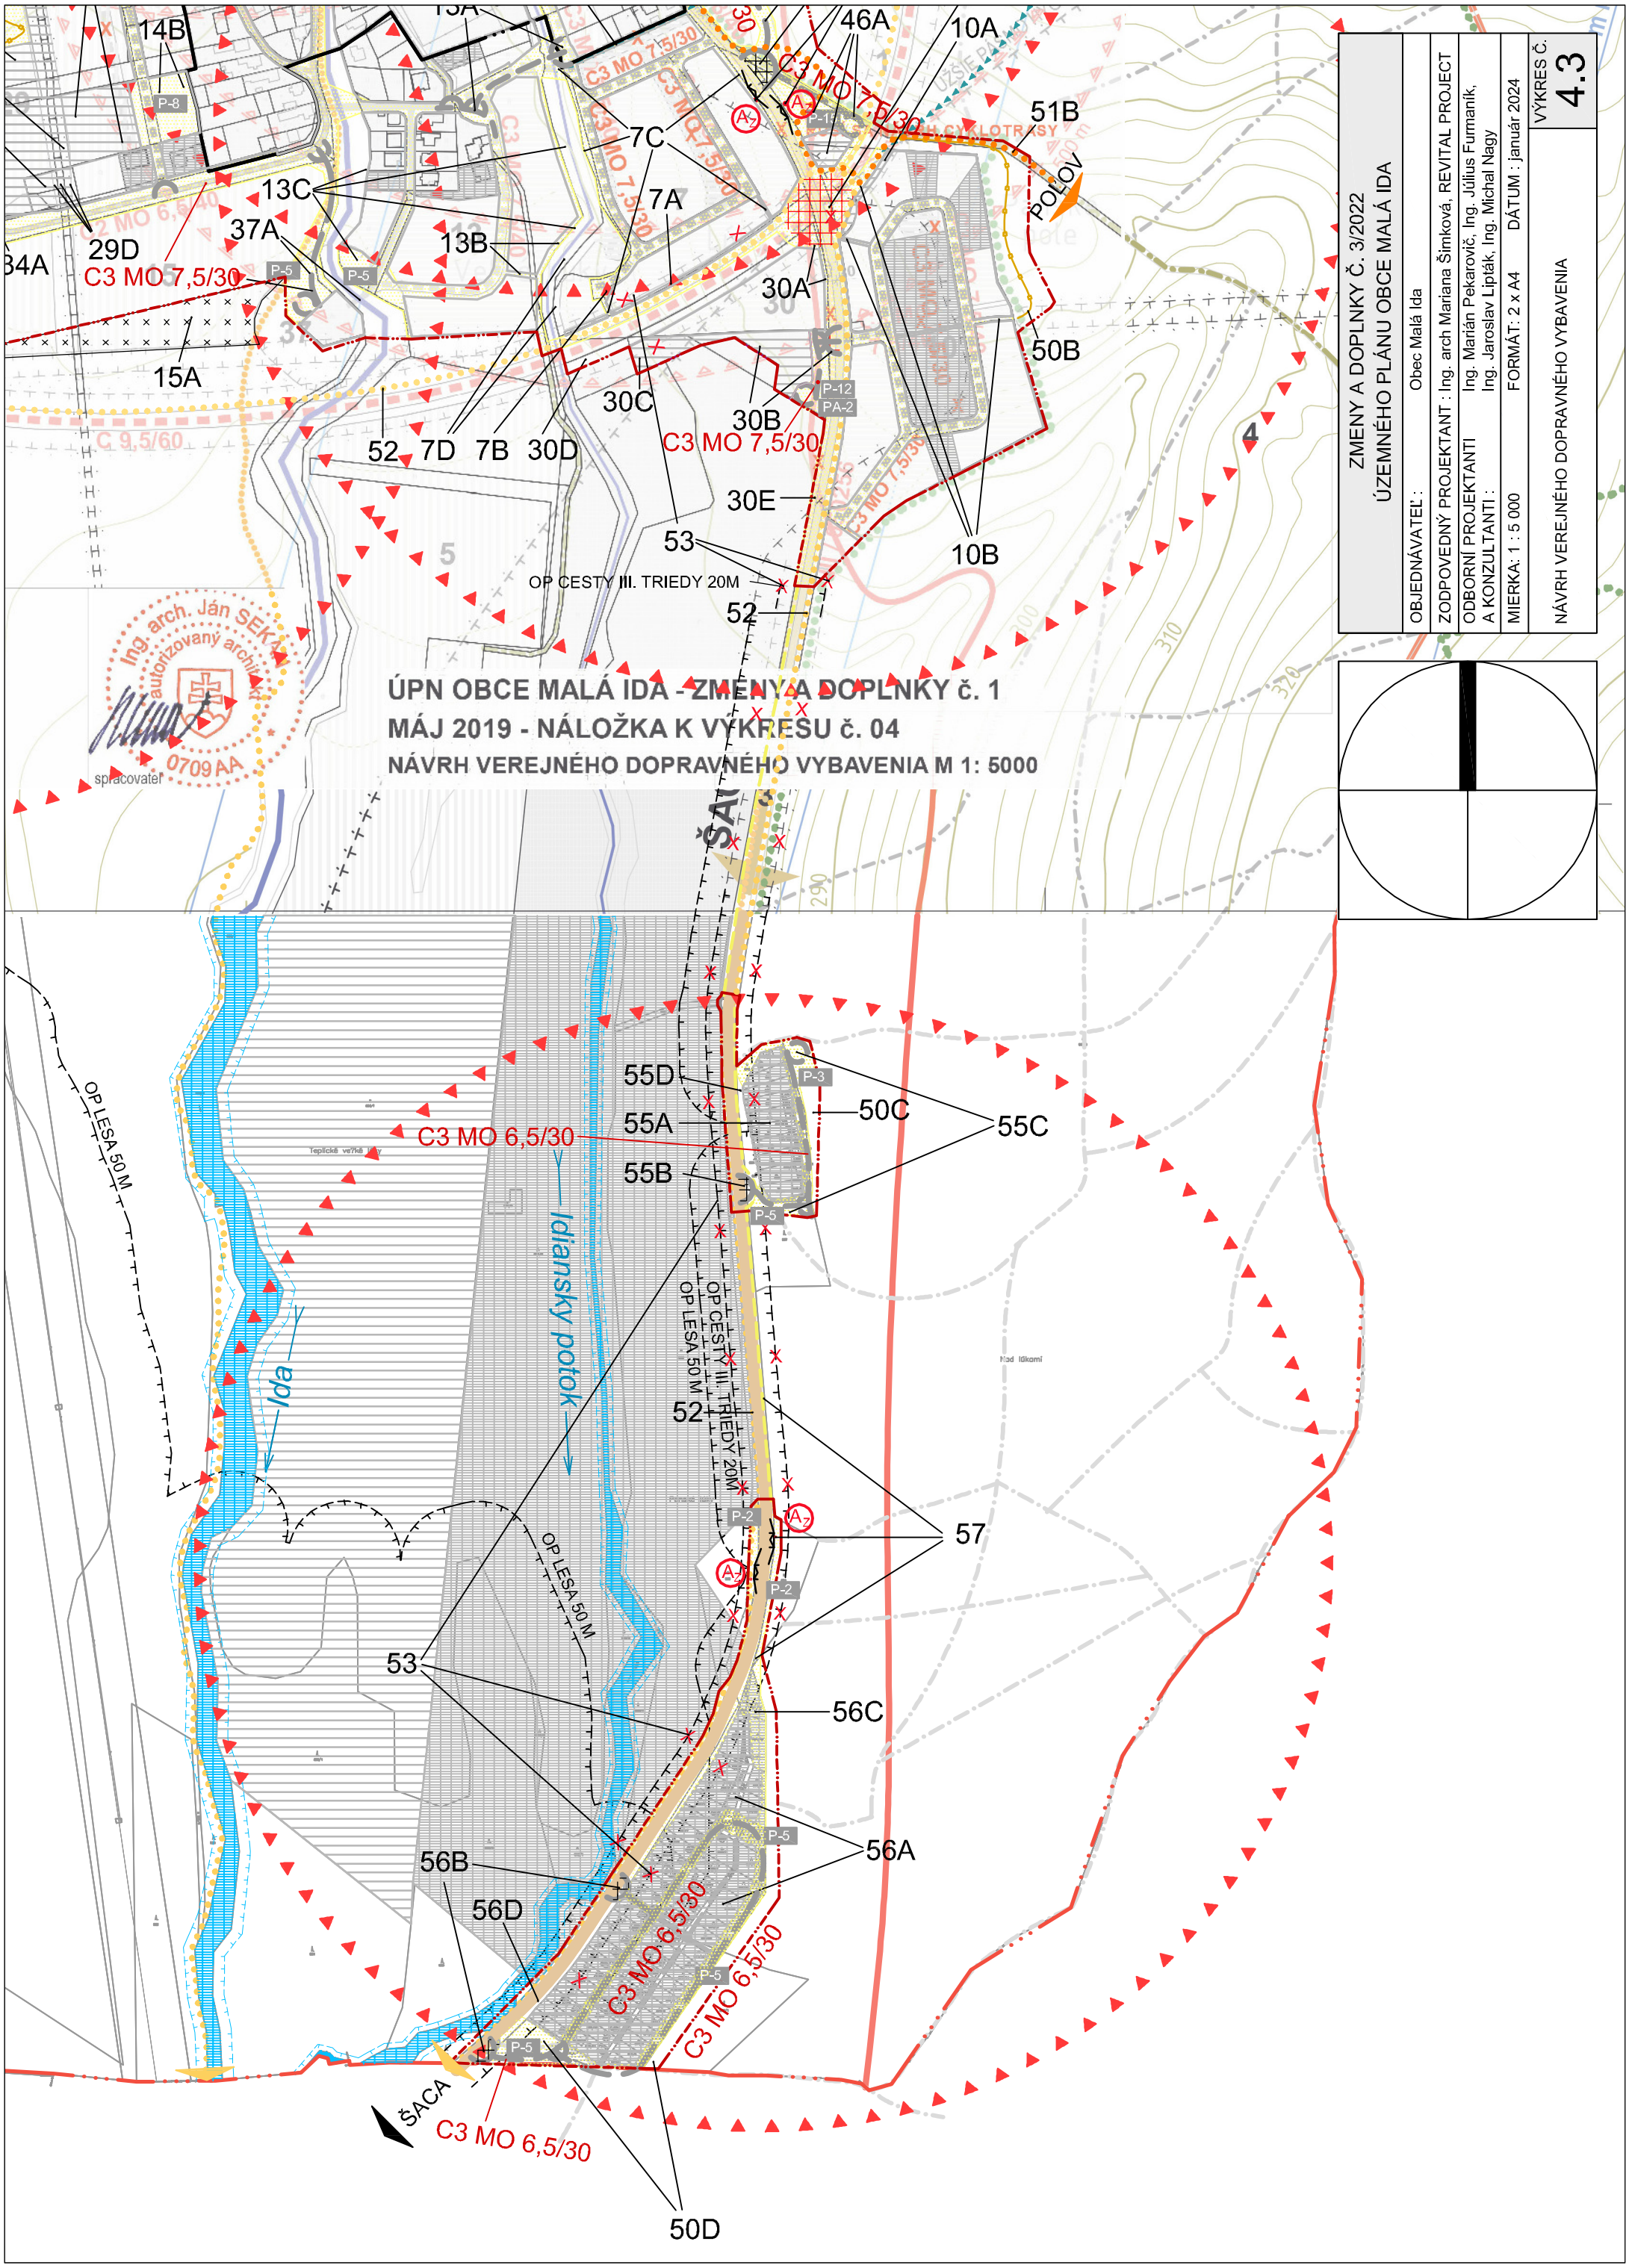
ZMENY A DOPLNKY Č. 3/2022
ÚZEMNÉHO PLÁNU OBCE MALÁ IDA
OBJEDNÁVATEĽ : Obec Malá Ida
ZODPOVEDNÝ PROJEKTANT : Ing. arch Mariana Šimková, REVITAL PROJECT
ODBORNÍ PROJEKTANTI A KONZULTANTI : Ing. Marián Pekarovič, Ing. Julius Furmaník, Ing. Jaroslav Lipták, Ing. Michal Nagy
MIERKA: 1 : 5 000
FORMÁT: 2 x A4
DÁTUM : január 2024
VÝKRES Č. 4.3
NÁVRH VEREJNÉHO DOPRAVNÉHO VYBAVENIA
ÚPN OBCE MALÁ IDA - ZMENY A DOPLNKY č. 1
MÁJ 2019 - NÁLOŽKA K VÝKRESU č. 04
NÁVRH VEREJNÉHO DOPRAVNÉHO VYBAVENIA M 1: 5000
Ing. arch. Ján SEKÁ
autorizovaný architekt
0709 AA
spracovateľ
POLOV
ŠACA
C3 MO 7,5/30
C3 MO 6,5/30
C 9,5/60
OP CESTY III. TRIEDY 20M
OP LESA 50 M
Idiansky potok
Ida
14B
P-8
15A
29D
34A
37A
13C
13B
7C
7A
46A
10A
51B
50B
30A
30B
30C
30D
30E
10B
52
7D
7B
53
P-5
P-12
PA-2
P-15
55D
55A
55B
55C
50C
P-3
P-2
57
56C
56A
56B
56D
50D