
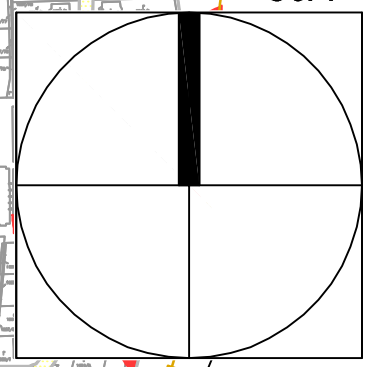


<b>ZMENY A DOPLNKY Č. 3/2022 ÚZEMNÉHO PLÁNU OBCE MALÁ IDA</b>	
OBJEDNÁVATEĽ:	Obec Malá Ida
ZODPOVEDNÝ PROJEKTANT:	Ing. arch. Mariana Šimková, REVITAL PROJECT
ODBORNÍ PROJEKTANTI:	Ing. Marián Pekarovič, Ing. Július Furmaník,
A. KONZULTANTI:	Ing. Jaroslav Lipták, Ing. Michal Nagy
MIERKA:	1 : 5 000
FORMÁT:	2 x A4
DÁTUM:	január 2024
VÝKRES Č.:	<b>4.1</b>
NÁVRH VEREJNÉHO DOPRAVNÉHO VYBAVENIA	

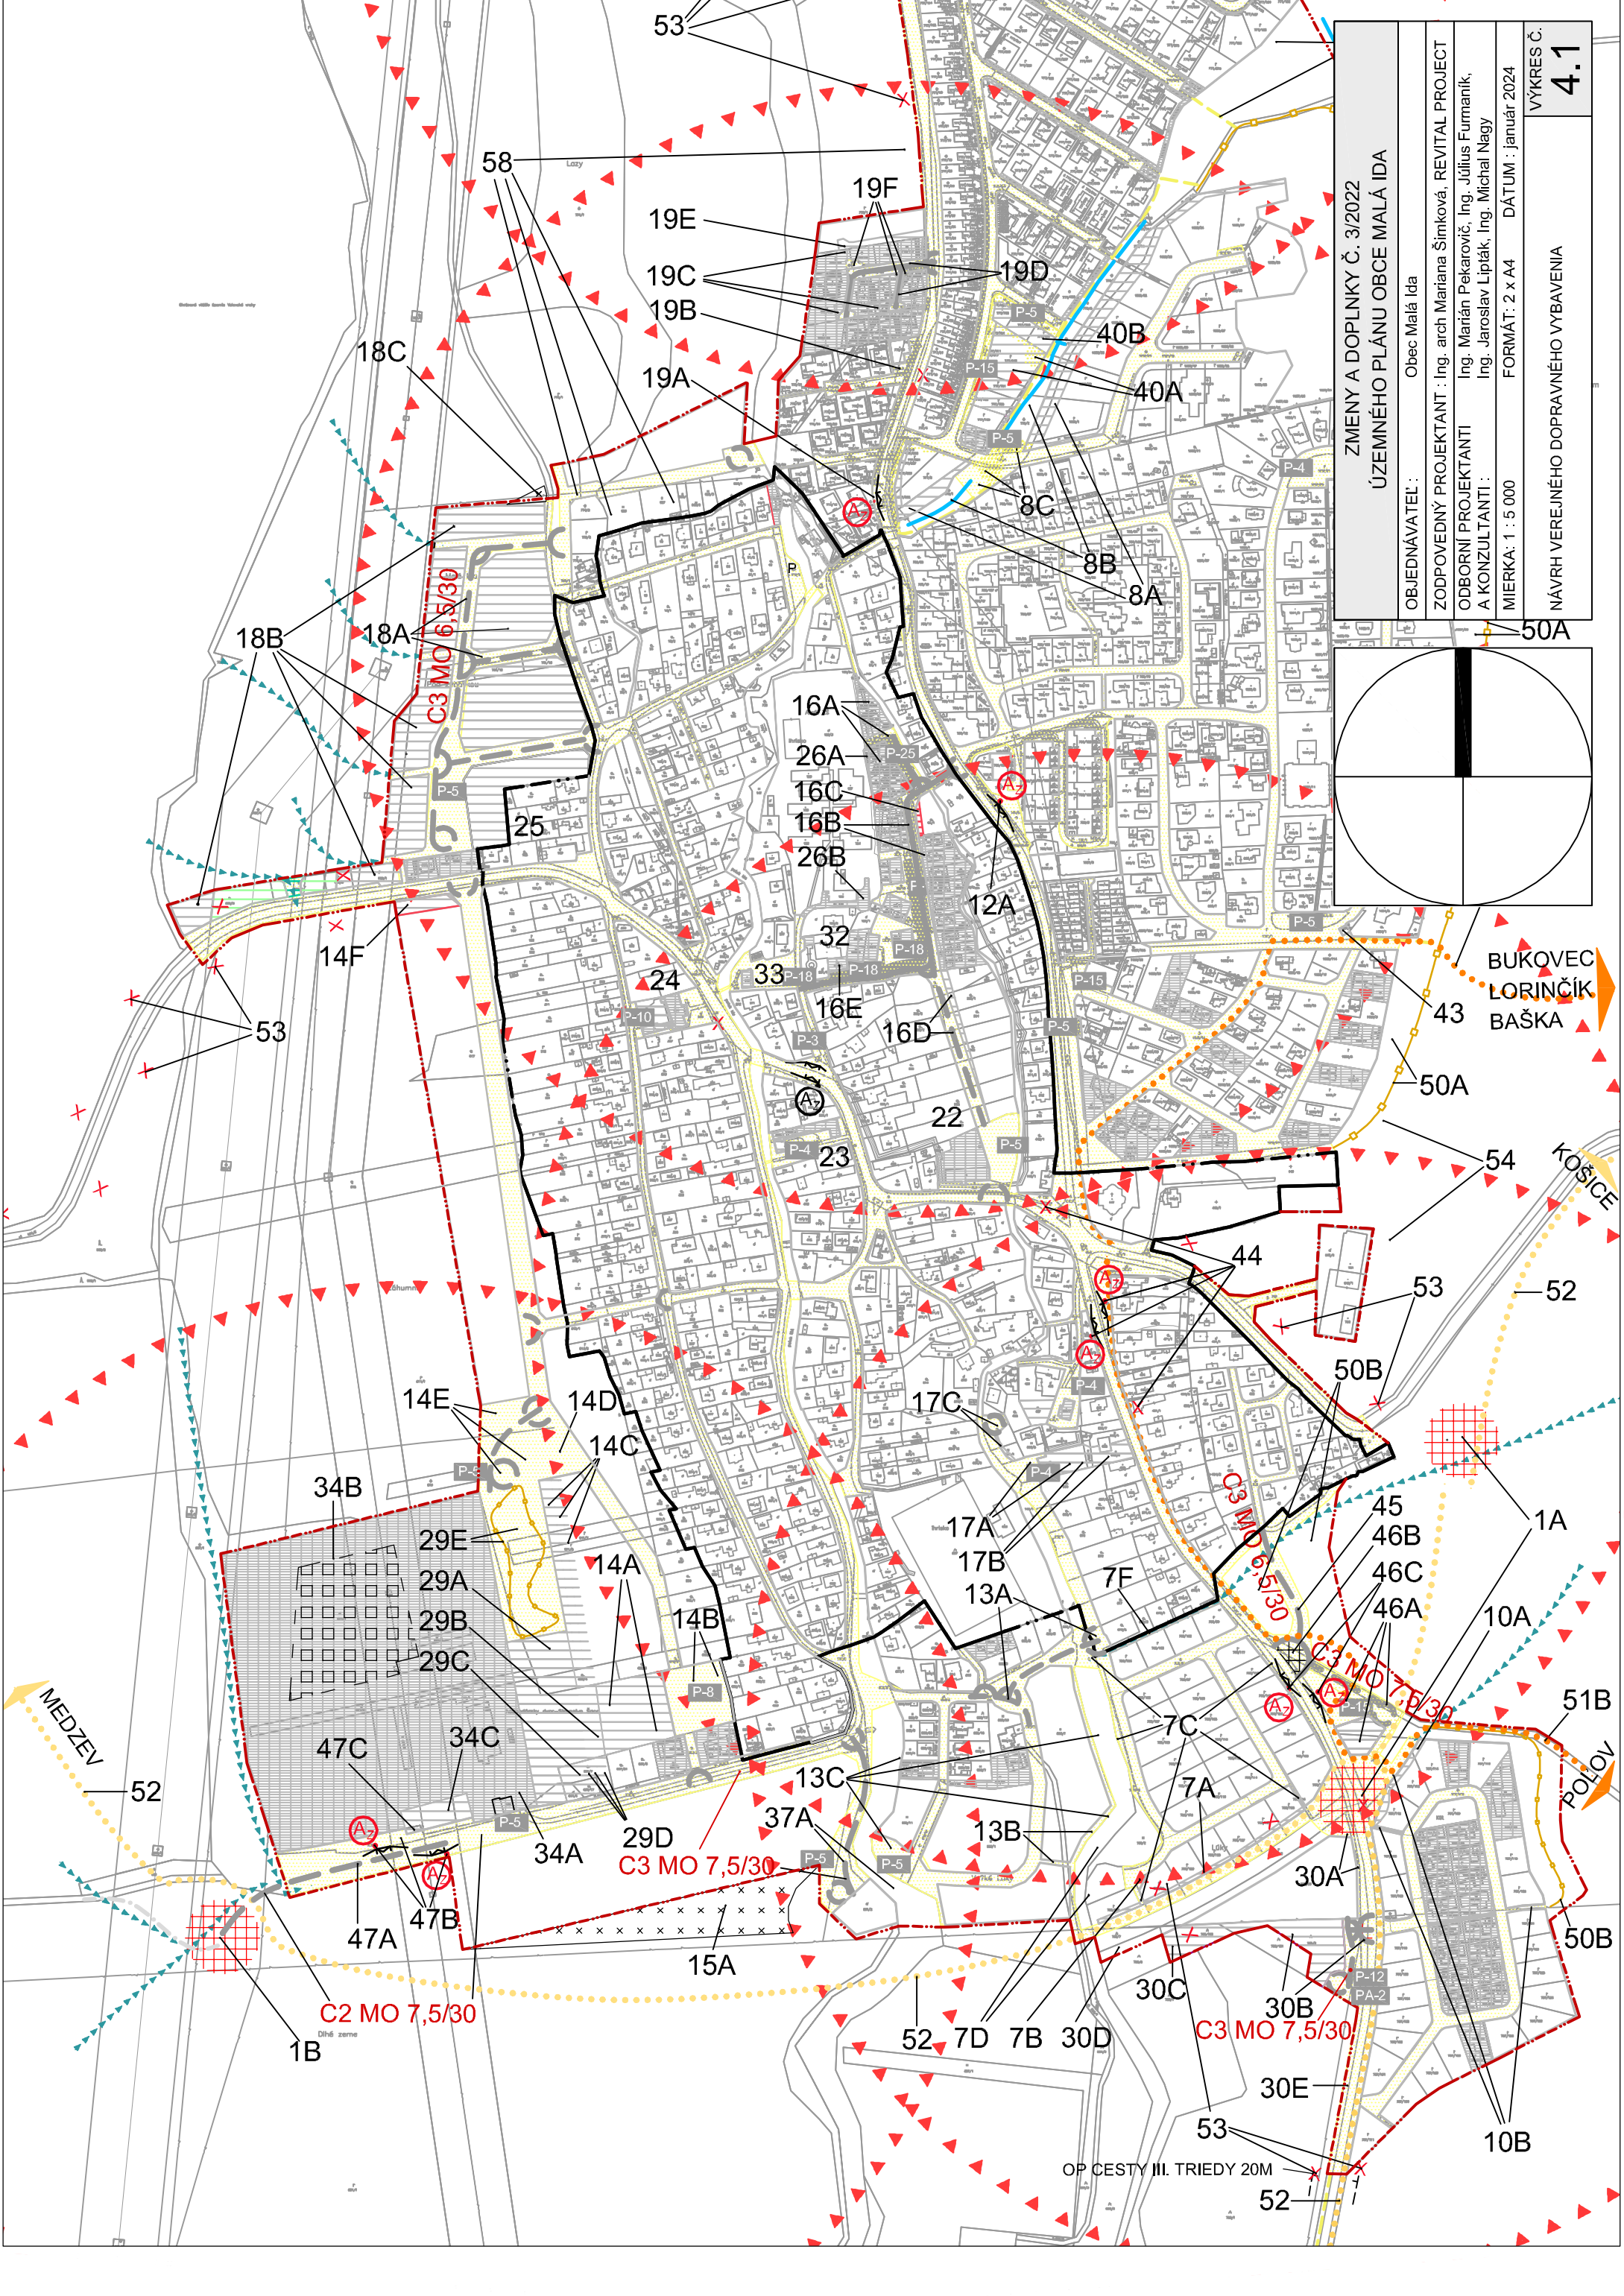

BUKOVEC  
LORINČÍK  
BAŠKA

KOŠICE

1A

10A

51B

POLOV

50B

10B

MEDZEV

OP CESTY III. TRIEDY 20M

C2 MO 7,5/30

C3 MO 7,5/30

C3 MO 7,5/30

C3 MO 9,5/30

C3 MO 6,5/30

1B  
Dihé zeme