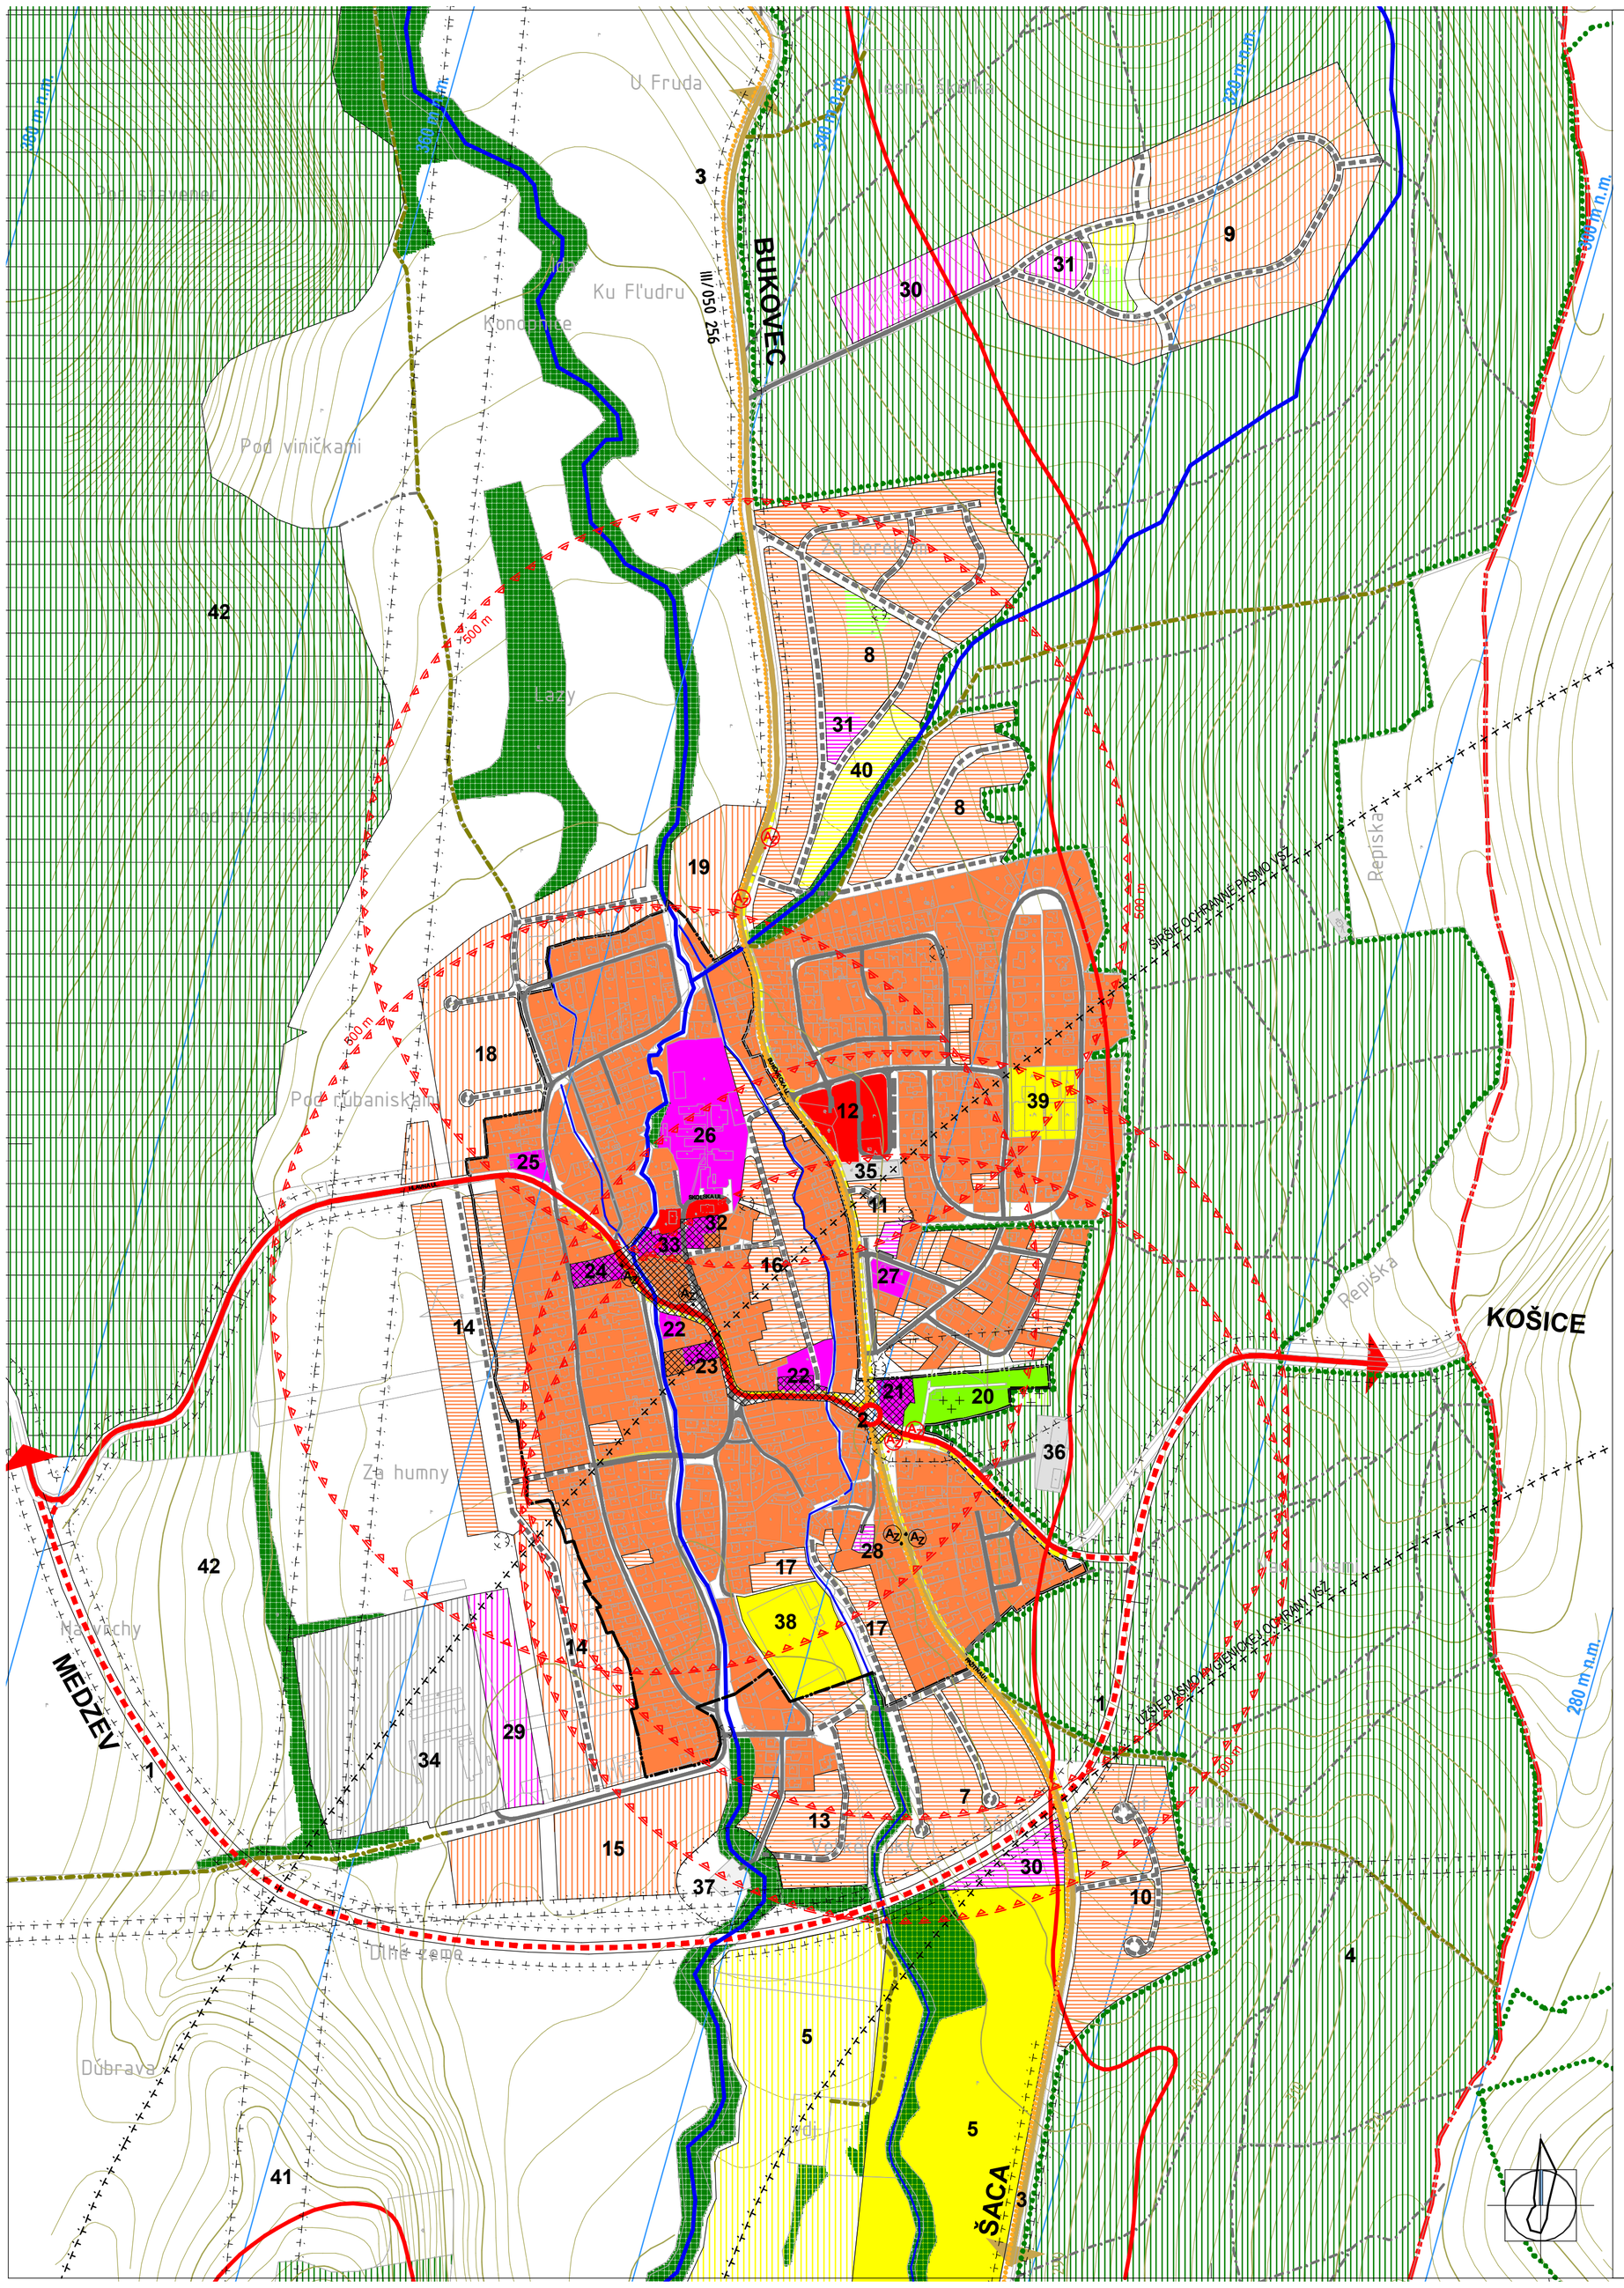

LEGENDA

stav	návrh 2.etapa	návrh 1. etapa	
			HRANICA ZÚO K 1.1.1990
			HRANICA KATASTRÁLNEHO ÚZEMIA OBCE
			OCHRANNÉ PÁSMA
			CESTY II. TRIEDY
			CESTY III. TRIEDY
			MIESTNE KOMUNIKÁCIE
			CYKLISTICKÉ KOMUNIKÁCIE
			PEŠIE KOMUNIKÁCIE
			DOCHÁDZKOVÁ VZDIALENOSŤ K ZASTÁVKE SAD
			ZASTÁVKA SAD
			POĽNÉ CESTY
			LESNÉ CHODNÍKY
			VNÚTROAREÁLOVÉ KOMUNIKÁCIE
			OP KUŽEĽOVEJ PLOCHY LETISKA
			PÁSMO LETECKEJ PREKÁŽKY
			CENTRÁLNA ZÓNA OBCE
			PLOCHY BÝVANIA - IBV
			PLOCHY BÝVANIA - BYTOVÉ DOMY
			PLOCHY OBČIANSKEJ VYBAVENOSTI A SOCIÁLNEJ INFRAŠTRUKTÚRY
			PLOCHY ŠPORTU A REKREÁCIE
			PLOCHY TECHNICKEJ VYBAVENOSTI, VÝROBY A SKLADOV
			PLOCHY CINTORÍNOV
			VODNÉ TOKY A PLOCHY
			PLOCHY LESOV
			PLOCHY VEREJNEJ ZELENE
			INÉ NELESNÉ PORASTY
			CHRÁNENÉ VTÁČIE ÚZEMIE
			LESOPARK

LEGENDA

1. OBCHVAT CESTY II/548
2. KRIŽOVATKA CIEST II/548 A III/050256
3. CYKLOCHODNÍK BUKOVEC - ŠACA
4. LESOPARK - VYUŽITIE NA REKREÁCIU
5. GOLFOVÉ IHRISKO - 18 JAMIEK I. A II. ETAPA
7. BÝVANIE - LOKALITA VEĽKÉ LÚKY
8. BÝVANIE - LOKALITA ZA BEREKOM
9. BÝVANIE - LOKALITA BÝVALÝ MUNIČÁK
10. BÝVANIE - LOKALITA PANSKÉ POLE
11. BÝVANIE - PANSKÝ LES
12. BÝVANIE - PANSKÝ LES
13. BÝVANIE - LOKALITA VEĽKÉ LÚKY II
14. BÝVANIE - LOKALITA ZA HUMNY
15. BÝVANIE - LOKALITA DLHÉ ZEME
16. BÝVANIE - LOKALITA ZA ŠKOLOU
17. BÝVANIE - LOKALITA ZA FUTBALOM
18. BÝVANIE - LOKALITA ZA ZÁBAVKOU
19. BÝVANIE - LOKALITA LAZY
20. CINTORÍN, DOM SMÚTKU
21. KOSTOL RIM.KAT.
22. MALOOBCHOD
23. REŠTAURÁCIA, KAVIAREŇ, SPOLOČENSKÉ PRIESTORY (OcÚ)
24. KULTÚRNY DOM+POLYFUNKCIA+OBECNÝ ÚRAD
25. HOSTINEC TERKA
26. ZÁKLADNÁ ŠKOLA
27. SLAMENÝ DOM-PENZIÓN, RESTAURANT
28. BÝV. SÝPKA, SLUŽBY STRAVOVACIE, UBYTOVANIE
29. SOCIÁLNE SLUŽBY
30. HOTEL PENZIÓN
31. INÁ VYBAVENOSŤ K BÝVANIU
32. MATERSKÁ ŠKOLA
33. POŽIARNA ZBROJNICA
34. VÝROBNÝ AREÁL
35. POTRAVINÁRSKY ZÁVOD
36. AREÁL CO
37. ČOV A KOMPOSTOVISKO
38. ŠPORTOVÝ ŠTADIÓN
39. TENISOVÝ AREÁL
40. ŠPORTOVÝ AREÁL S BAZÉNMI
41. REKONŠTRUKCIA ELEKTROVODOV
42. CHVÚ VOLOVSKÉ VRCHY

SCHVAĽOVACÍ ORGÁN	OBECNÉ ZASTUPITEĽSTVO MALÁ IDA
ČÍSLO UZNESENIA	
DÁTUM SCHVÁLENIA	
OPORÁVNENÁ OSOBA	JÁN BURANOVSKÝ - STAROSTA OBCE
PODPIS OPRÁVNENEJ OSOBY	

MALÁ IDA

ÚPNO

KOMPLEXNÝ URBANISTICKÝ NÁVRH FUNKČNÉHO VYUŽITIA A PRIESTOROVÉHO USPORIADANIA ÚZEMIA OBCE

OBSTARÁVATEĽ	OBEC MALÁ IDA
OPRÁVNENÁ OSOBA	ING. MARTIN HUDEC
HLAVNÝ RIEŠITEĽ	ING. ARCH. JÁN SEKAN
PROFESNÍ RIEŠITELIA	ING. MILAN KOLESÁR
	ING. JURAJ JOCHMANN
	MILAN BARLOG
	ING. ARCH. ĽUBICA MOKRIŠOVÁ

SEPT 2009		SADA	VÝKRES
ÚPNO	ARCHIKON ARCHITEKTONICKÁ KANCELÁRIA LETNÁ 40 KOŠICE TF 055/6230156		03
MIERKA 1 : 5 000			